


"Le Clos Flora \_ Les Terrasses"  
 Zac Intercampus \_ 80 000 Amiens

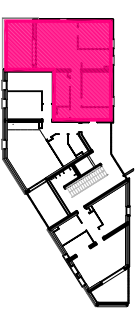



APPARTEMENT 4  
 TYPE 3 \_ R+2

SURFACES HABITABLES	
Entrée	5,85 m <sup>2</sup>
Séjour	24,30 m <sup>2</sup>
Cuisine	6,55 m <sup>2</sup>
Chambre 01	12,00 m <sup>2</sup>
Chambre 02	10,25 m <sup>2</sup>
SDB	6,30 m <sup>2</sup>
WC	2,15 m <sup>2</sup>
Dégagement	4,75 m <sup>2</sup>
<b>TOTAL HABITABLE</b>	<b>72,15 m<sup>2</sup></b>

Balcon	15,15 m <sup>2</sup>
--------	----------------------

Indice 00	22 Jan. 2019

Atelier Pierre Bernard architectes  
 5 rue des Cigognons \_ 80 000 Amiens

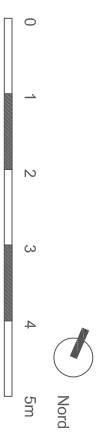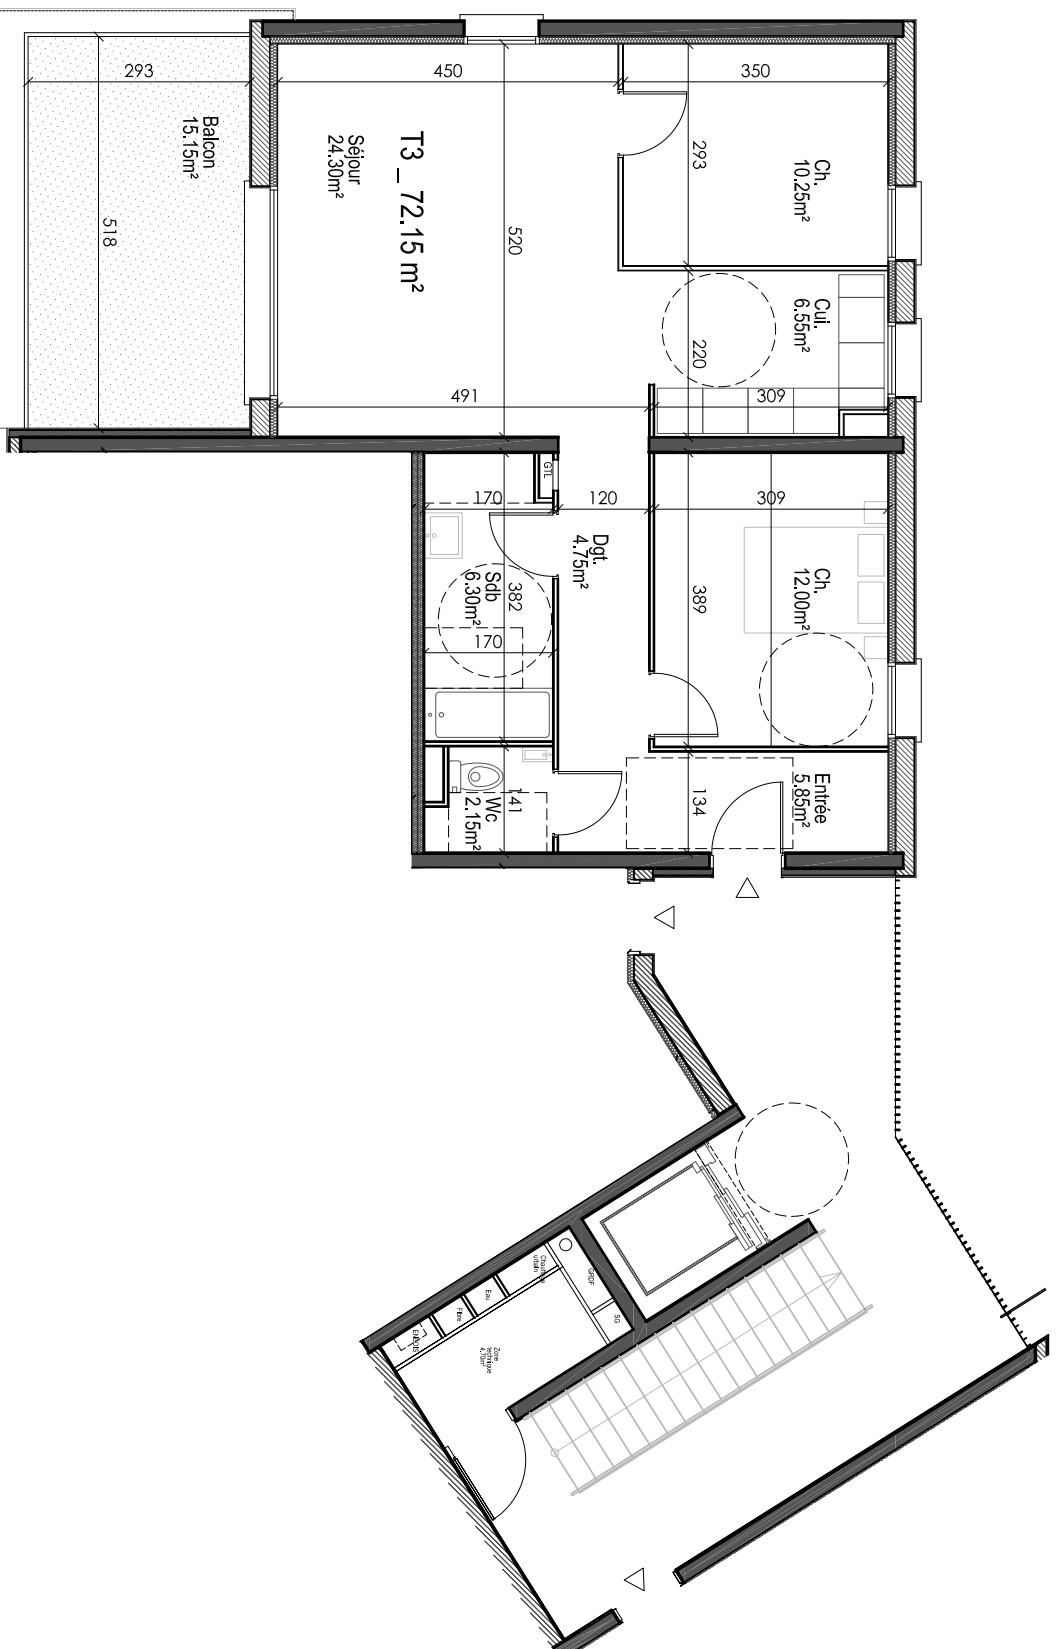

\*\* Les surfaces sont données à ±5%. Des modifications ultérieures peuvent être réalisées selon des impératifs d'ordre technique, administratif ou normatif