


"Le Clos Flora _ Les Terrasses"
 Zac Intercampus _ 80 000 Amiens


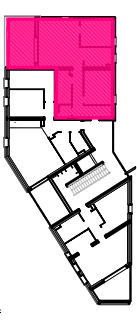


APPARTEMENT 7
 TYPE 3 _ R+3

SURFACES HABITABLES	
Entrée	5,85 m ²
Séjour	24,30 m ²
Cuisine	6,55 m ²
Chambre 01	12,00 m ²
Chambre 02	10,25 m ²
SDB	6,30 m ²
WC	2,15 m ²
Dégagement	4,75 m ²
TOTAL HABITABLE	72,15 m²
Balcon	15,15 m ²

Indice 00	22 Jan. 2019

Atelier Pierre Bernard architectes
 5 rue des Cigognons _ 80 000 Amiens

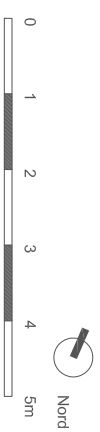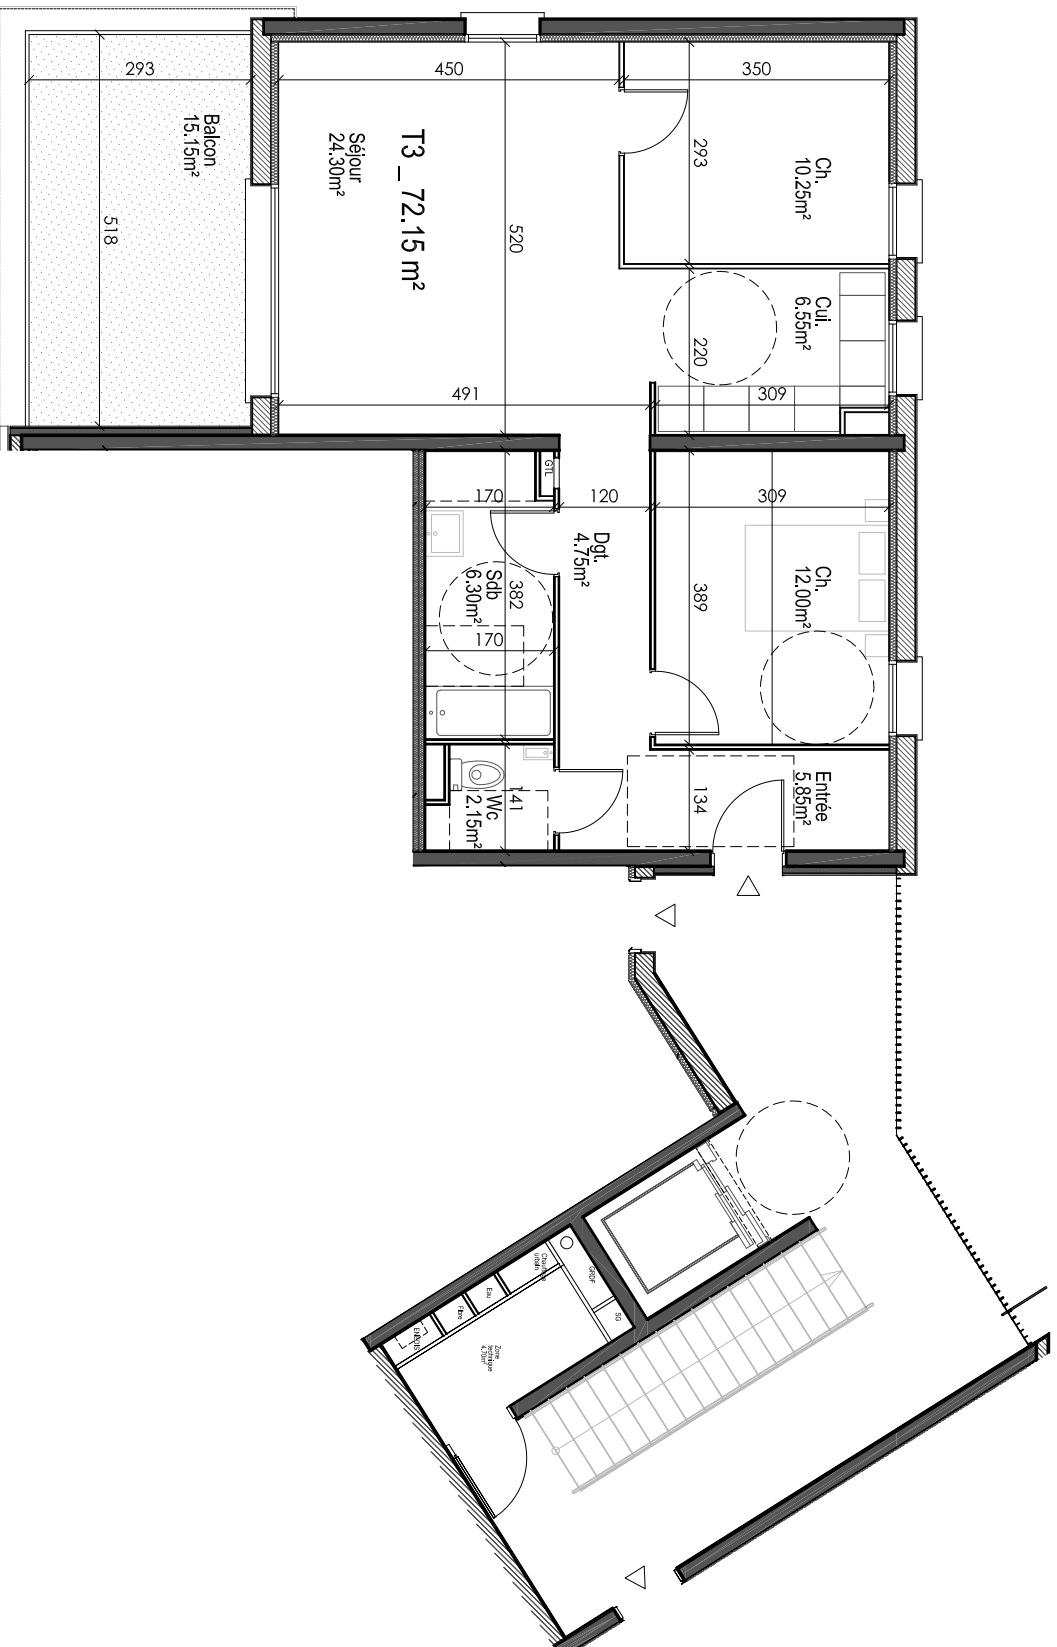

** Les surfaces sont données à ±5%. Des modifications ultérieures peuvent être réalisées selon des impératifs d'ordre technique, administratif ou normatif