


"Le Clos Flora _ Les Terrasses"
 Zac Intercampus _ 80 000 Amiens


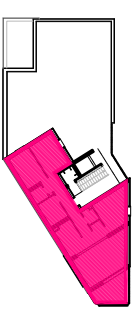


APPARTEMENT 10
 TYPE 4 _ R+4

SURFACES HABITABLES	
Entrée	7.00 m ²
Séjour	27.65 m ²
Cuisine	6.10 m ²
Chambre 01	12.95 m ²
Chambre 02	11.25 m ²
Chambre 03	10.00 m ²
SDB	6.45 m ²
WC	2.15m ²
Dégarrement	3.50m ²
Rangement	3.25 m ²
TOTAL HABITABLE	90.05 m²
Loggia	10.60 m ²

Indice 00	22 Jan. 2019

Atelier Pierre Bernard architectes
 5 rue des Cigognes _ 80 000 Amiens

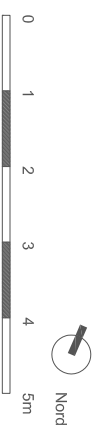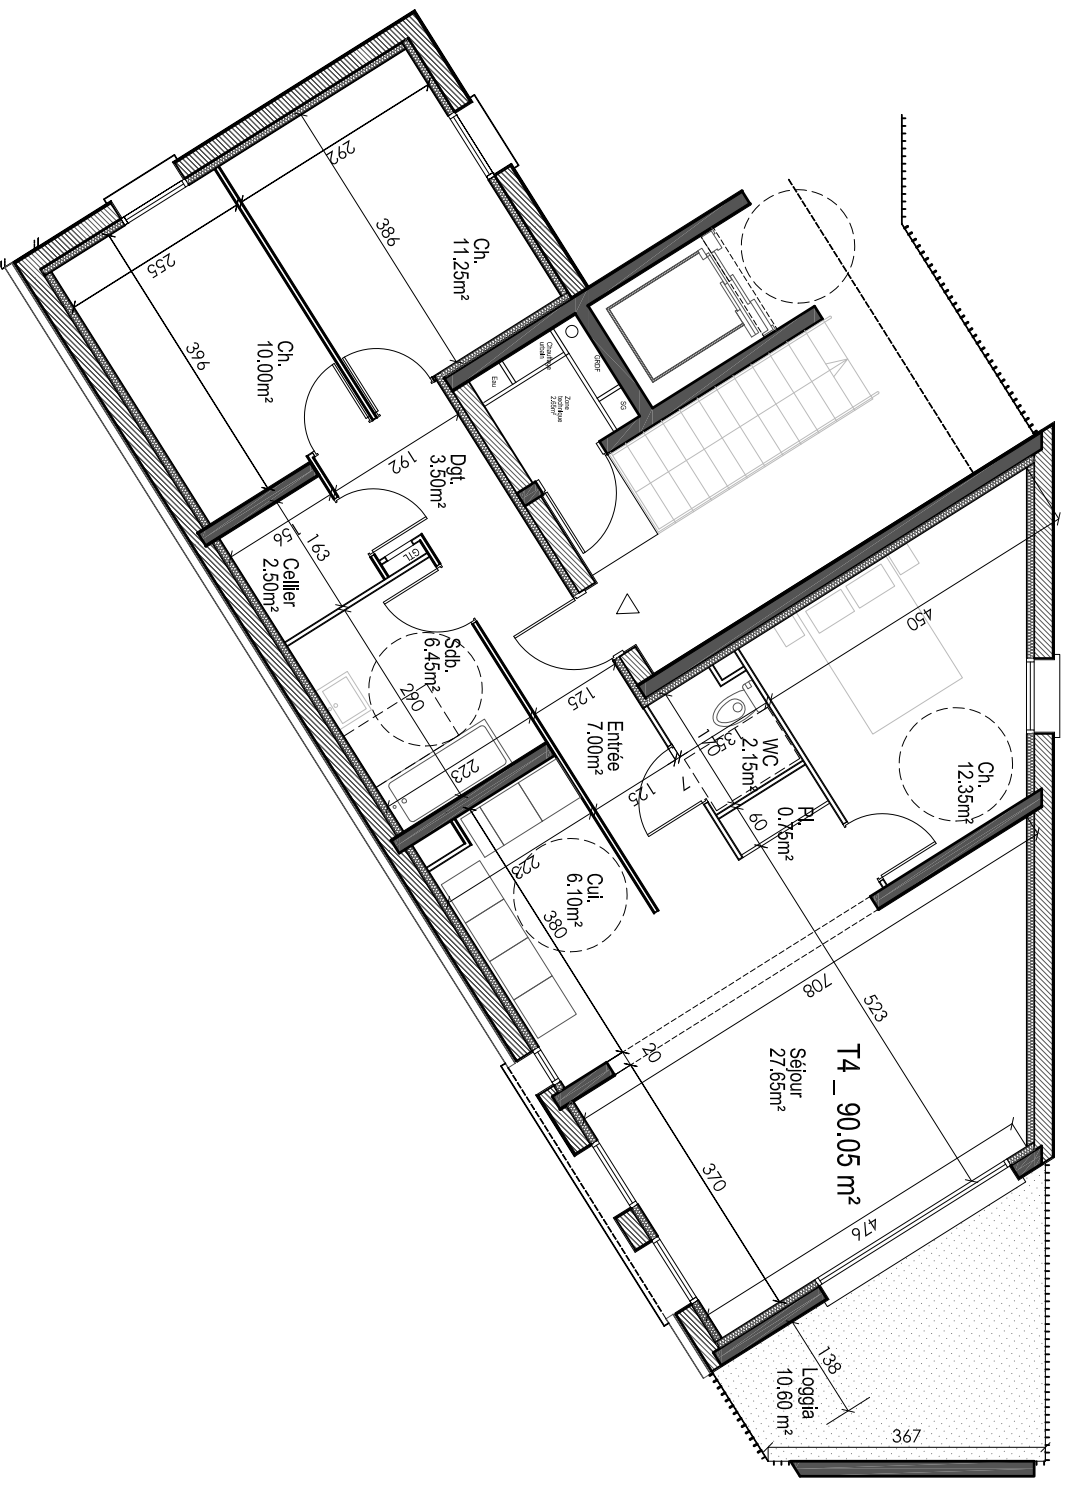

** Les surfaces sont données à ±5%. Des modifications ultérieures peuvent être réalisées selon des impératifs d'ordre technique, administratif ou normatif