




# Les Jardins de l'Olivier

## Place Colvert AMIENS


**Clésence** 

Groupe ActionLogement

12 boulevard Roosevelt  
02100 SAINT-QUENTIN

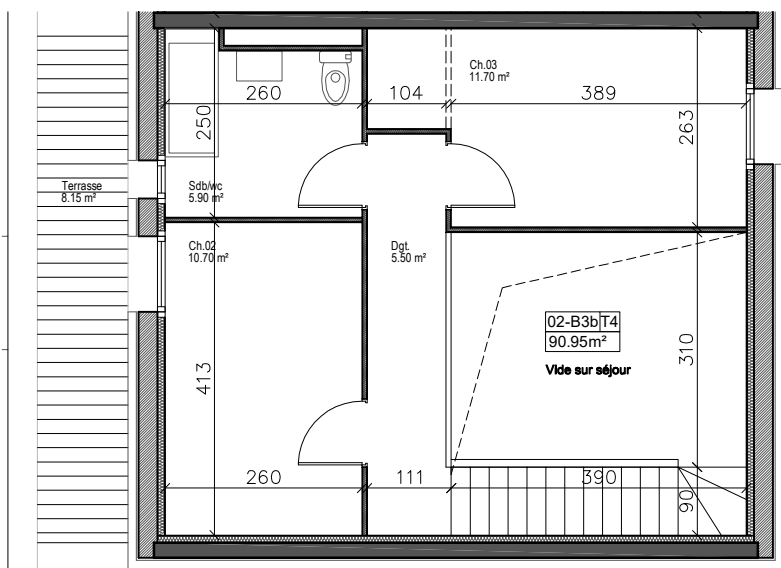

plan d'étage

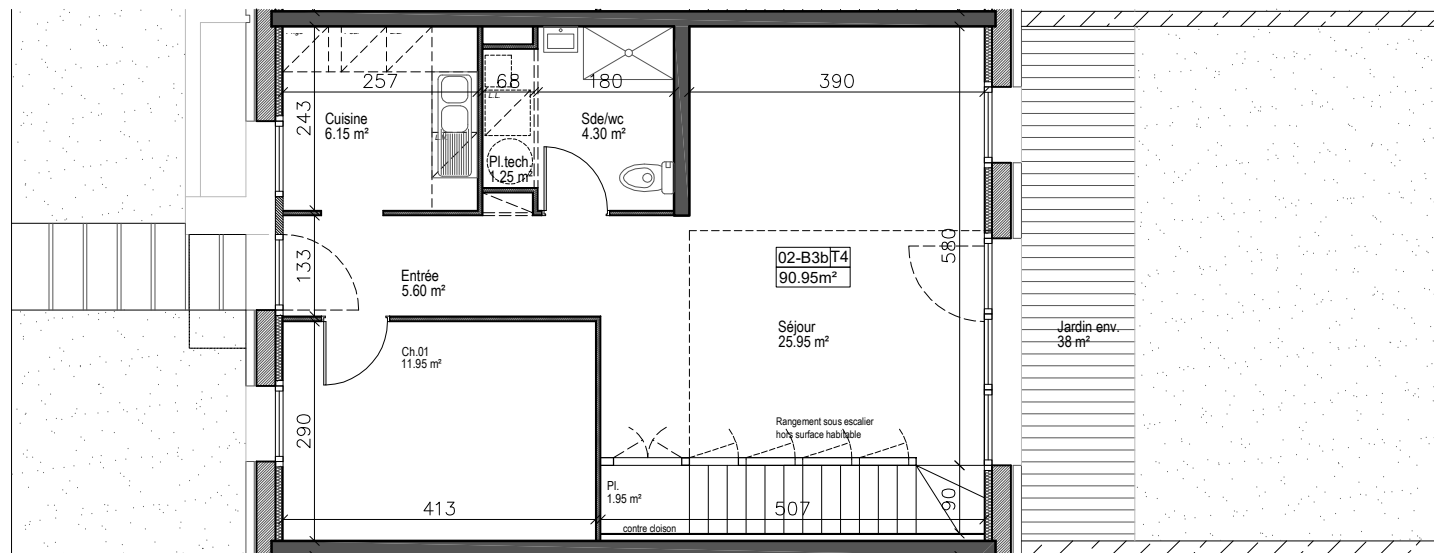


plan rez-de-chaussée

0 1 2 3 4 5m



Bâtiment B3b Appartement 02  
TYPE 4 / Rdc / R+1

SURFACES HABITABLES	
Entrée	5.60 m <sup>2</sup>
Séjour	25.95 m <sup>2</sup>
Cuisine	6.15 m <sup>2</sup>
Chambre 01	11.95 m <sup>2</sup>
Chambre 02	10.70 m <sup>2</sup>
Chambre 03	11.70 m <sup>2</sup>
SDB	5.90 m <sup>2</sup>
S.d'eau	4.30 m <sup>2</sup>
WC	0.00 m <sup>2</sup>
Dégagement	5.50 m <sup>2</sup>
Rangement	3.20 m <sup>2</sup>
<b>TOTAL HABITABLE</b>	<b>90.95 m<sup>2</sup></b>
Terrasse	8.15 m <sup>2</sup>
Jardin	+/-38 m <sup>2</sup>
<b>PARCELLE</b>	<b>+/-138 m<sup>2</sup></b>

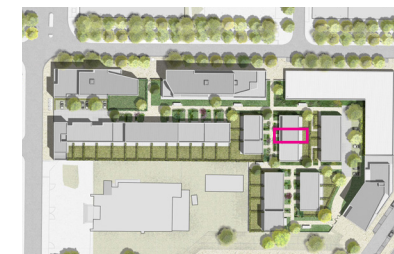

### Plans de Vente

Echelle: 1/100 A4

Indice 00 nov. 2018

Atelier Pierre Bernard architectes  
5 rue des Grignons\_80 000 Amiens

\*\* Les surfaces sont données à ±5%. Des modifications ultérieures peuvent être réalisés selon des impératifs d'ordre technique, administratif ou normatif