



# Les Jardins de l'Olivier


## Place Colvert AMIENS

**Clésence** 


Groupe ActionLogement

12 boulevard Roosevelt  
02100 SAINT-QUENTIN

Bâtiment B3c Appartement 01  
TYPE 3 / Rdc / R+1

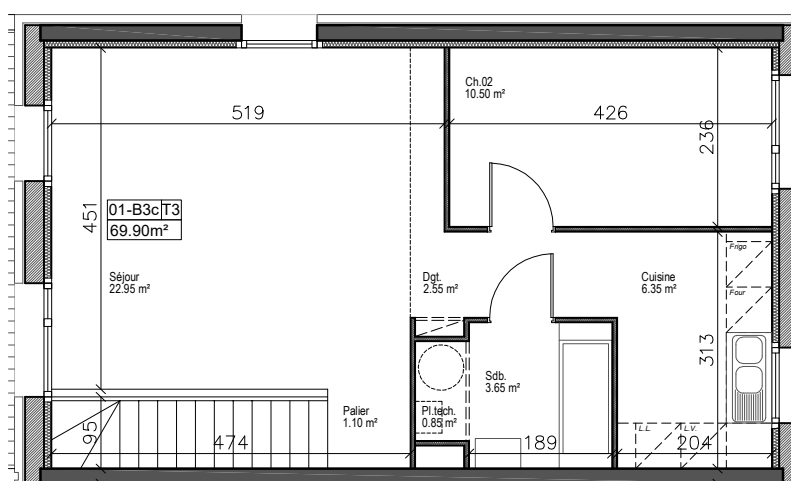

plan d'étage

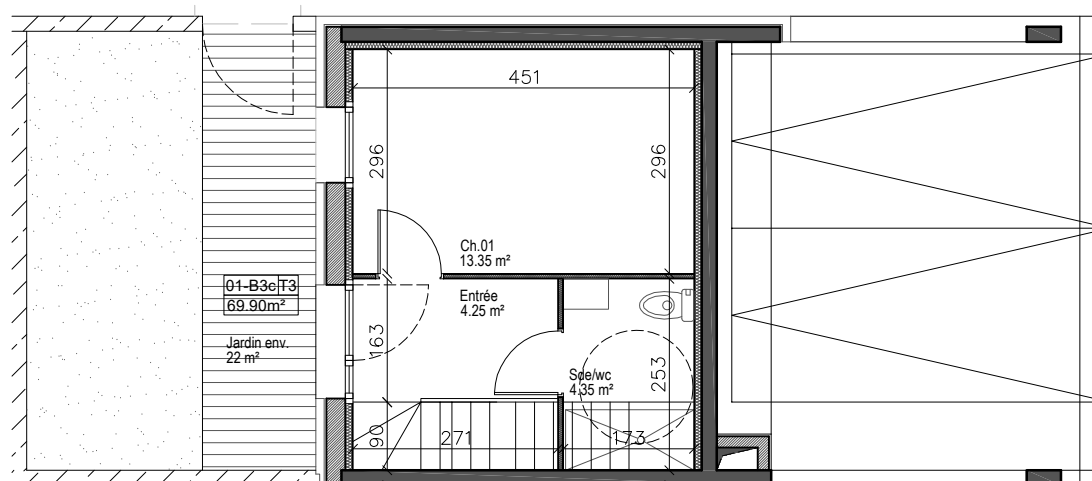

plan rez-de-chaussée

SURFACES HABITABLES	
Entrée	4.25 m <sup>2</sup>
Séjour	22.95 m <sup>2</sup>
Cuisine	6.35 m <sup>2</sup>
Chambre 01	13.35 m <sup>2</sup>
Chambre 02	10.50 m <sup>2</sup>
SDB	3.65 m <sup>2</sup>
S.d'eau	4.35 m <sup>2</sup>
WC	0.00 m <sup>2</sup>
Dégagement	3.65 m <sup>2</sup>
Rangement	0.85 m <sup>2</sup>
<b>TOTAL HABITABLE</b>	<b>69.90 m<sup>2</sup></b>
Jardin	+/-22 m <sup>2</sup>
<b>PARCELLE</b>	<b>+/-57 m<sup>2</sup></b>



### Plans de Vente

Echelle: 1/100 A4

Indice 00 nov. 2018

0 1 2 3 4 5m



\*\* Les surfaces sont données à ±5%. Des modifications ultérieures peuvent être réalisés selon des impératifs d'ordre technique, administratif ou normatif

Atelier Pierre Bernard architectes  
5 rue des Grignons\_80 000 Amiens