



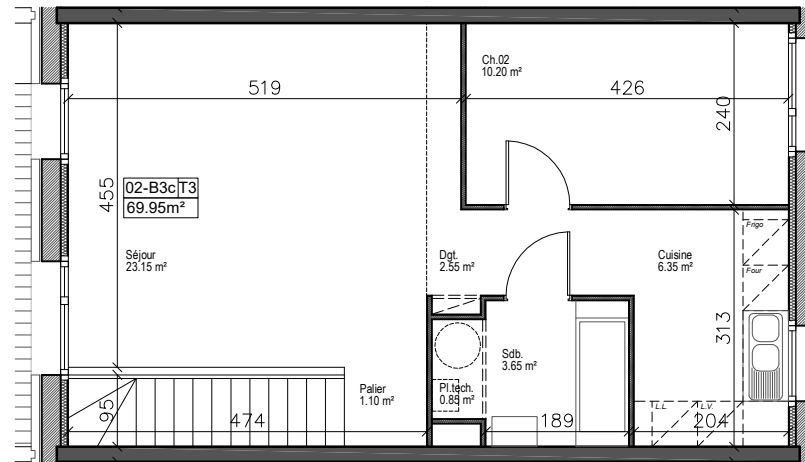


Les Jardins de l'Olivier

Place Colvert AMIENS

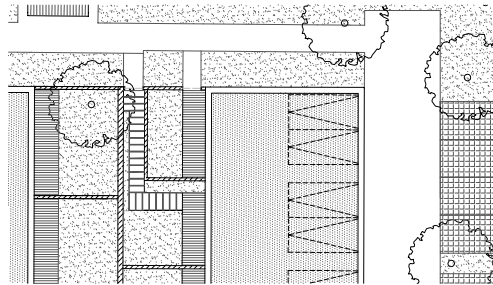


plan d'étage

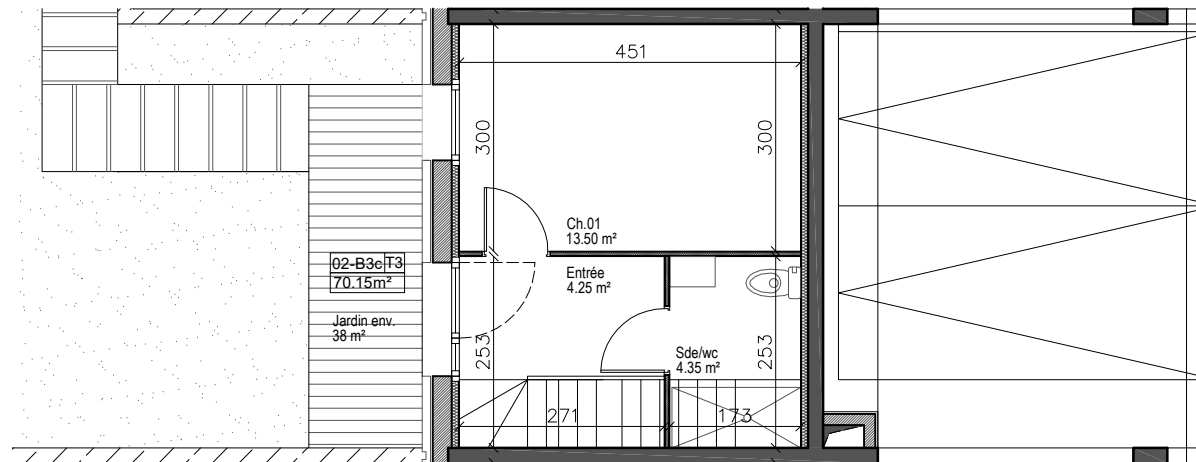

plan rez-de-chaussée

Bâtiment B3c Appartement 02
 TYPE 3 / Rdc / R+1

SURFACES HABITABLES	
Entrée	4.25 m ²
Séjour	23.15 m ²
Cuisine	6.35 m ²
Chambre 01	13.50 m ²
Chambre 02	10.20 m ²
SDB	3.65 m ²
S.d'eau	4.35 m ²
WC	0.00 m ²
Dégagement	3.65 m ²
Rangement	0.85 m ²
TOTAL HABITABLE	69.95 m²
Jardin	+/-38 m ²
PARCELLE	+/-68 m²

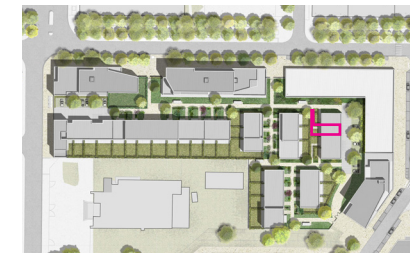

Plans de Vente

Echelle: 1/100	A4
Indice 00	nov. 2018



** Les surfaces sont données à ±5%. Des modifications ultérieures peuvent être réalisés selon des impératifs d'ordre technique, administratif ou normatif