





# Les Jardins de l'Olivier

## Place Colvert AMIENS


**Clésence** 

Groupe ActionLogement  
12 boulevard Roosevelt  
02100 SAINT-QUENTIN

Bâtiment B3c Appartement 03  
TYPE 3 / Rdc / R+1

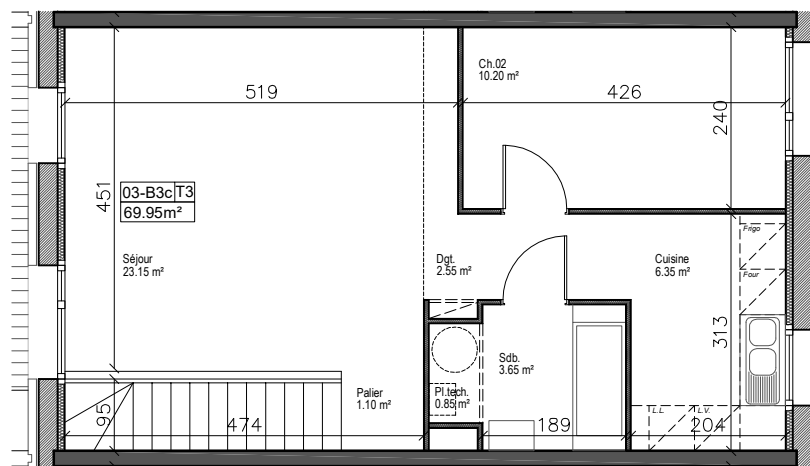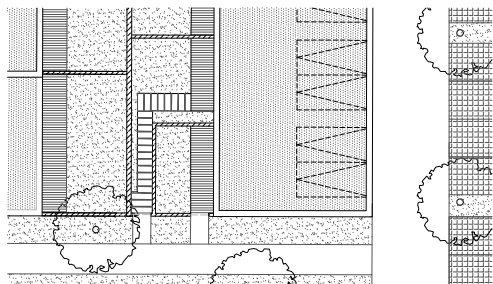

plan d'étage

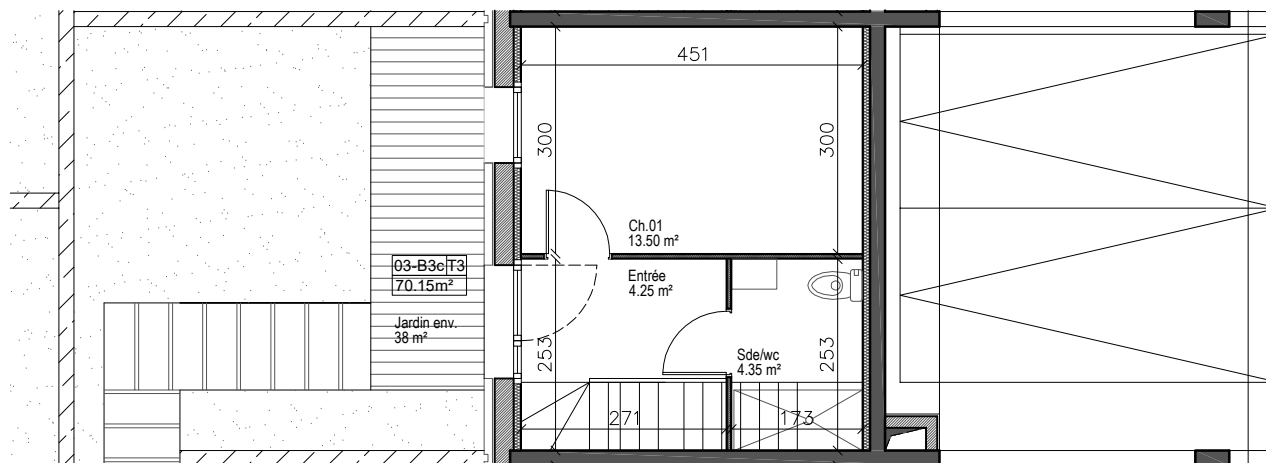


plan rez-de-chaussée

SURFACES HABITABLES	
Entrée	4.25 m <sup>2</sup>
Séjour	23.15 m <sup>2</sup>
Cuisine	6.35 m <sup>2</sup>
Chambre 01	13.50 m <sup>2</sup>
Chambre 02	10.20 m <sup>2</sup>
SDB	3.65 m <sup>2</sup>
S.d'eau	4.35 m <sup>2</sup>
WC	0.00 m <sup>2</sup>
Dégagement	3.65 m <sup>2</sup>
Rangement	0.85 m <sup>2</sup>

TOTAL HABITABLE 69.95 m<sup>2</sup>

Jardin +/-38 m<sup>2</sup>

PARCELLE +/-68 m<sup>2</sup>

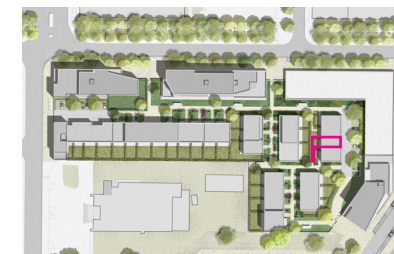

### Plans de Vente

Echelle: 1/100 A4

Indice 00 nov. 2018

0 1 2 3 4 5m



\*\* Les surfaces sont données à ±5%. Des modifications ultérieures peuvent être réalisés selon des impératifs d'ordre technique, administratif ou normatif

Atelier Pierre Bernard architectes  
5 rue des Grignons\_80 000 Amiens