




Les Jardins de l'Olivier

Place Colvert AMIENS


Clésence 

Groupe ActionLogement
12 boulevard Roosevelt
02100 SAINT-QUENTIN

Bâtiment B3c Appartement 04
TYPE 3 / Rdc / R+1

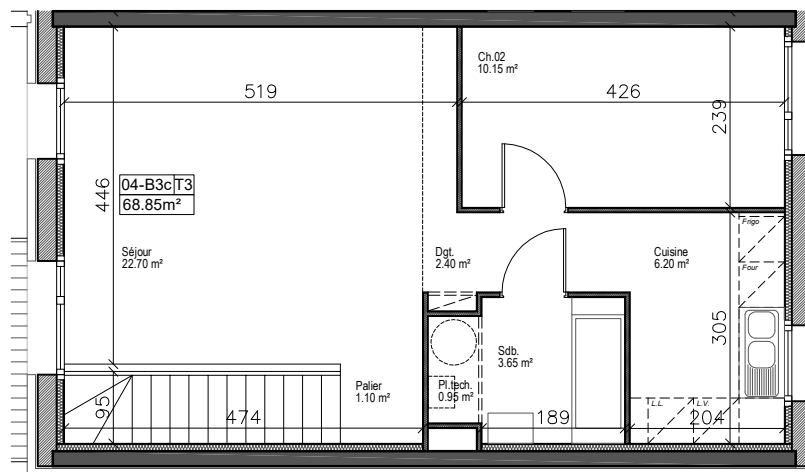

plan d'étage

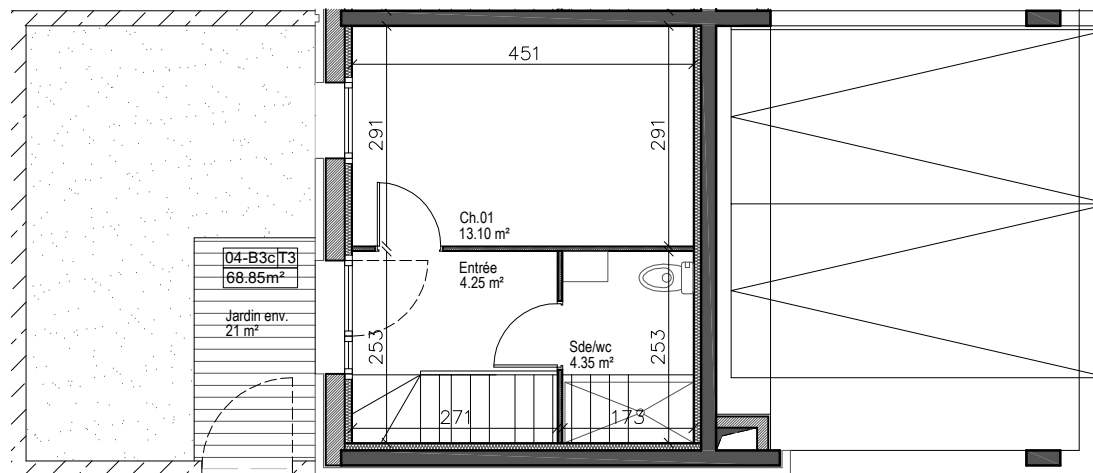

plan rez-de-chaussée

SURFACES HABITABLES	
Entrée	4.25 m ²
Séjour	22.70 m ²
Cuisine	6.20 m ²
Chambre 01	13.10 m ²
Chambre 02	10.15 m ²
SDB	3.65 m ²
S.d'eau	4.35 m ²
WC	0.00 m ²
Dégagement	3.50 m ²
Rangement	0.95 m ²
TOTAL HABITABLE	68.85 m²
Jardin	+/-21.50 m ²
PARCELLE	+/-57 m²



Plans de Vente

Echelle: 1/100 A4

Indice 00 nov. 2018

0 1 2 3 4 5m



** Les surfaces sont données à ±5%. Des modifications ultérieures peuvent être réalisés selon des impératifs d'ordre technique, administratif ou normatif

Atelier Pierre Bernard architectes
5 rue des Grignons_ 80 000 Amiens