



# Les Jardins de l'Olivier

## Place Colvert AMIENS


**Clésence** 

Groupe ActionLogement


12 boulevard Roosevelt  
02100 SAINT-QUENTIN

Bâtiment C2 Appartement 03  
TYPE 3 / Rdc / R+1


SURFACES HABITABLES	
Entrée	6.35 m <sup>2</sup>
Séjour/cuisine	25.40 m <sup>2</sup>
WC	3.60 m <sup>2</sup>
Rangement	1.25 m <sup>2</sup>
Chambre 01	12.85 m <sup>2</sup>
Chambre 02	12.45 m <sup>2</sup>
SDB	4.55 m <sup>2</sup>
Dégagement	8.00 m <sup>2</sup>
Rangement	1.40 m <sup>2</sup>
<b>TOTAL HABITABLE</b>	<b>75.85 m<sup>2</sup></b>
Jardin	+/-45 m <sup>2</sup>
Parcelle	+/-96 m <sup>2</sup>

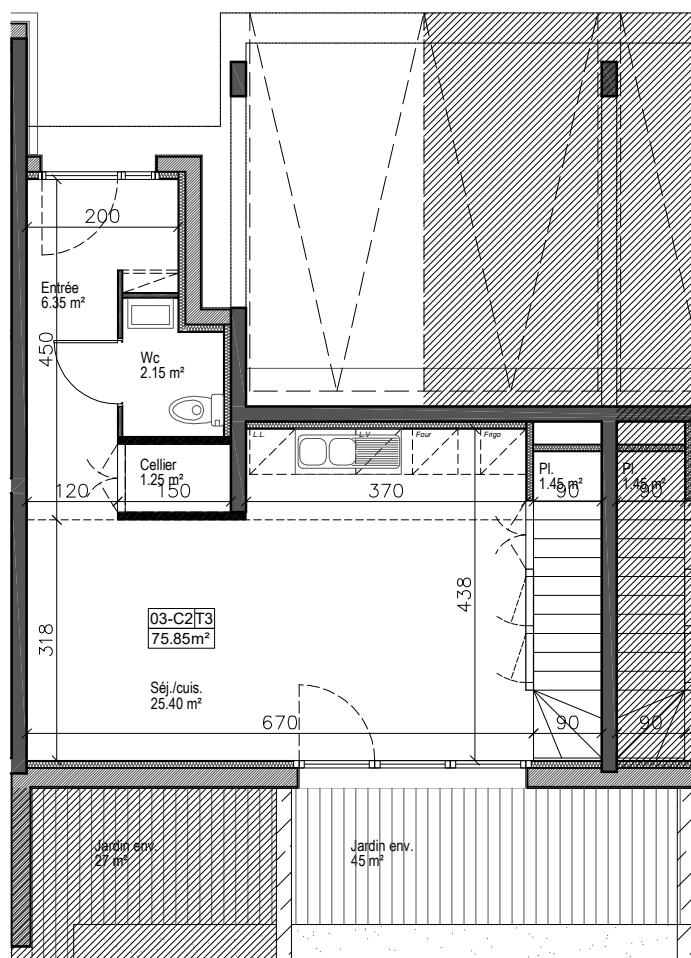

plan de rez de chaussée

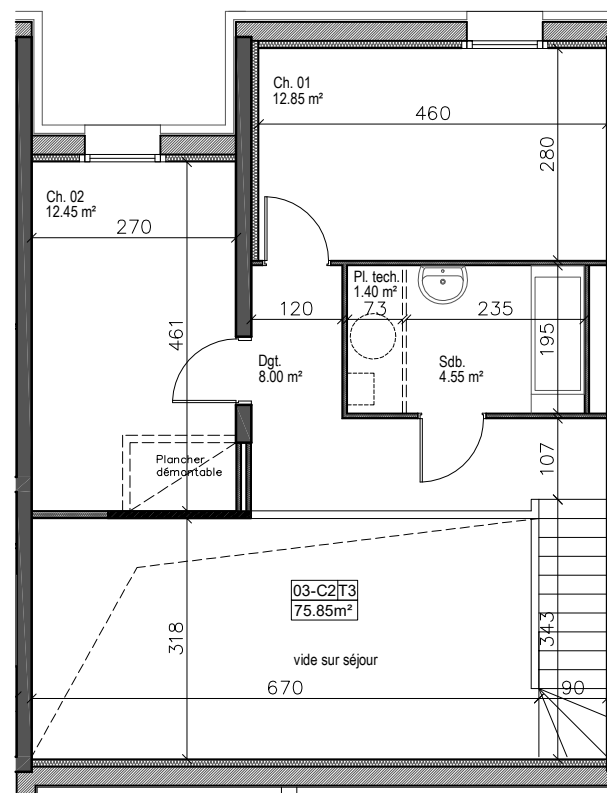

plan du premier étage

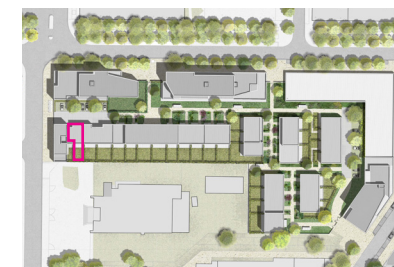

Plans de Vente	
Echelle: 1/100	A4
Indice 00	nov. 2018

Atelier Pierre Bernard architectes  
5 rue des Grignons\_ 80 000 Amiens

\*\* Les surfaces sont données à ±5%. Des modifications ultérieures peuvent être réalisés selon des impératifs d'ordre technique, administratif ou normatif