



Les Jardins de l'Olivier

Place Colvert AMIENS


Clésence 

Groupe ActionLogement


12 boulevard Roosevelt
02100 SAINT-QUENTIN

Bâtiment C2 Appartement 04
TYPE 3 / Rdc / R+1


SURFACES HABITABLES	
Entrée	6.35 m ²
Séjour/cuisine	25.40 m ²
WC	2.15 m ²
Rangement	2.70 m ²
Chambre 01	12.85 m ²
Chambre 02	12.45 m ²
SDB	4.55 m ²
Dégagement	8.00 m ²
Rangement	1.40 m ²
TOTAL HABITABLE	75.85 m²
Jardin	+/-60 m ²
Parcelle	+/-108 m ²

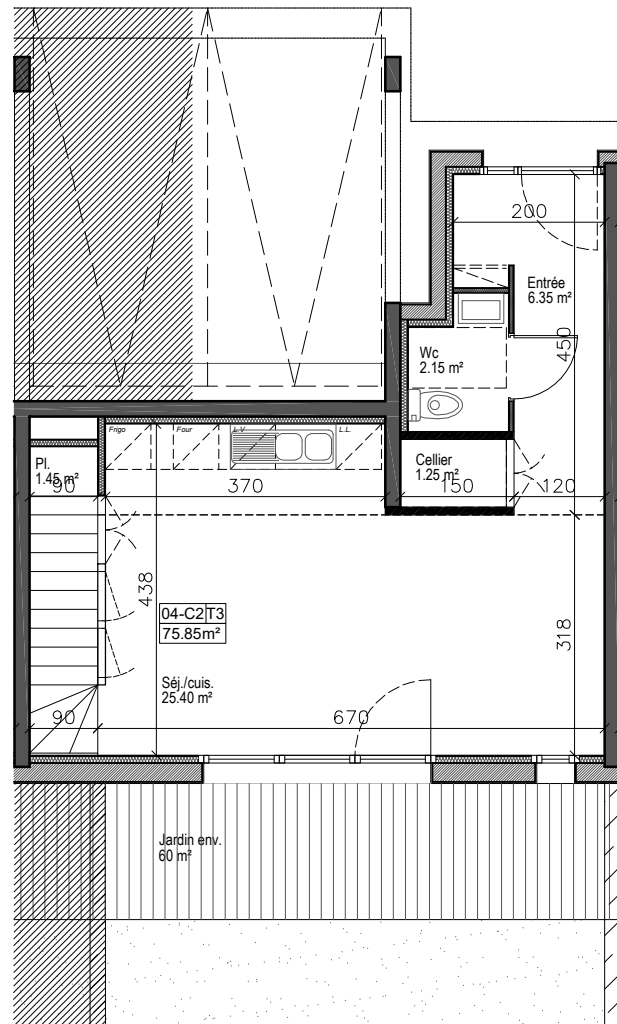

plan de rez de chaussée

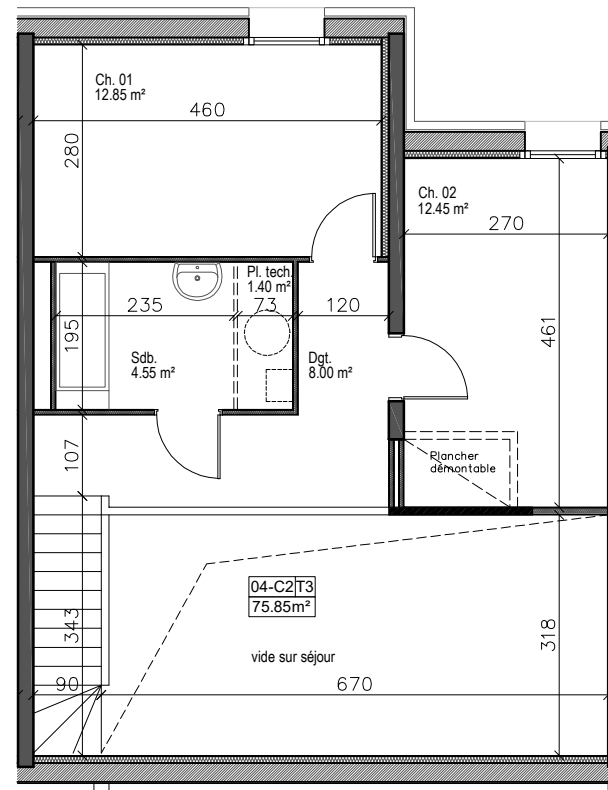

plan du premier étage

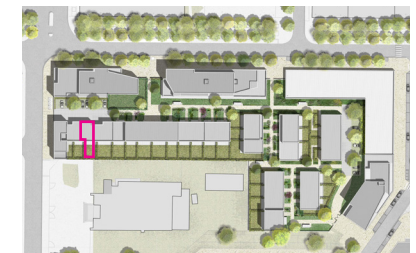

Plans de Vente	
Echelle: 1/100	A4
Indice 00	nov. 2018

Atelier Pierre Bernard architectes
5 rue des Grignons_ 80 000 Amiens

** Les surfaces sont données à ±5%. Des modifications ultérieures peuvent être réalisés selon des impératifs d'ordre technique, administratif ou normatif