



Les Jardins de l'Olivier

Place Colvert AMIENS



Clésence 

Groupe ActionLogement


12 boulevard Roosevelt
02100 SAINT-QUENTIN

Bâtiment C2 Appartement 05
TYPE 3 / Rdc / R+1

SURFACES HABITABLES	
Entrée	6.35 m ²
Séjour/cuisine	25.85 m ²
WC	2.15 m ²
Rangement	2.70 m ²
Chambre 01	13.70 m ²
Chambre 02	12.00 m ²
SDB	4.95 m ²
Dégagement	8.25 m ²
Rangement	1.40 m ²
TOTAL HABITABLE	77.35 m²
Jardin	+/-70 m ²
Parcelle	+/-125m ²

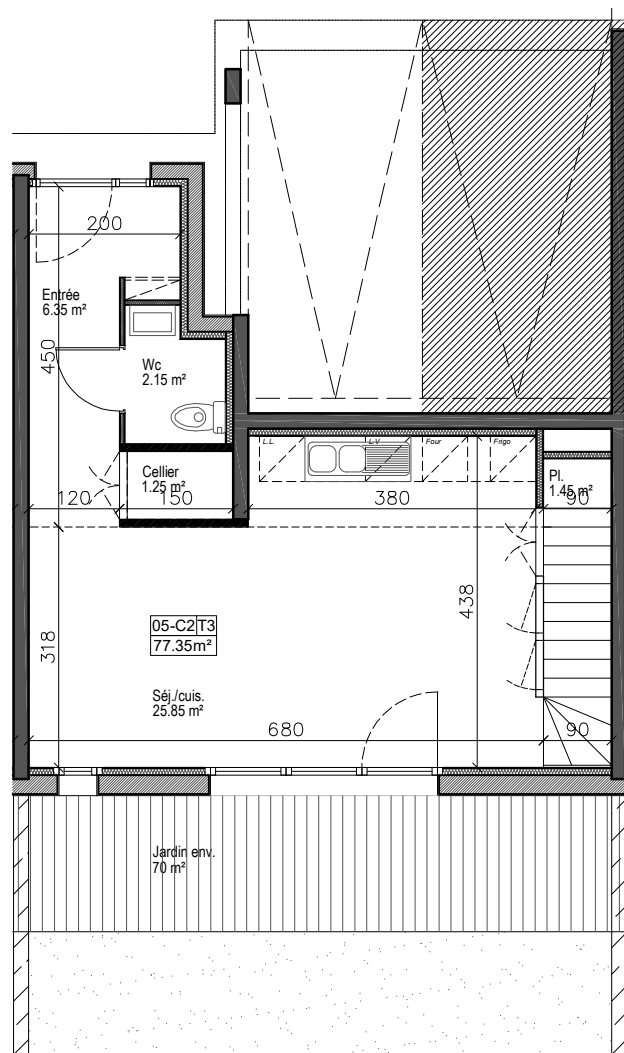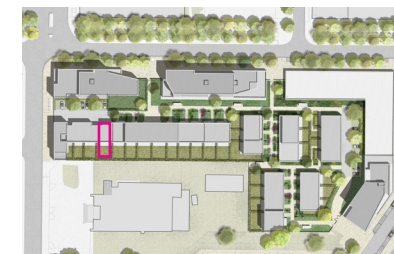

plan de rez de chaussée

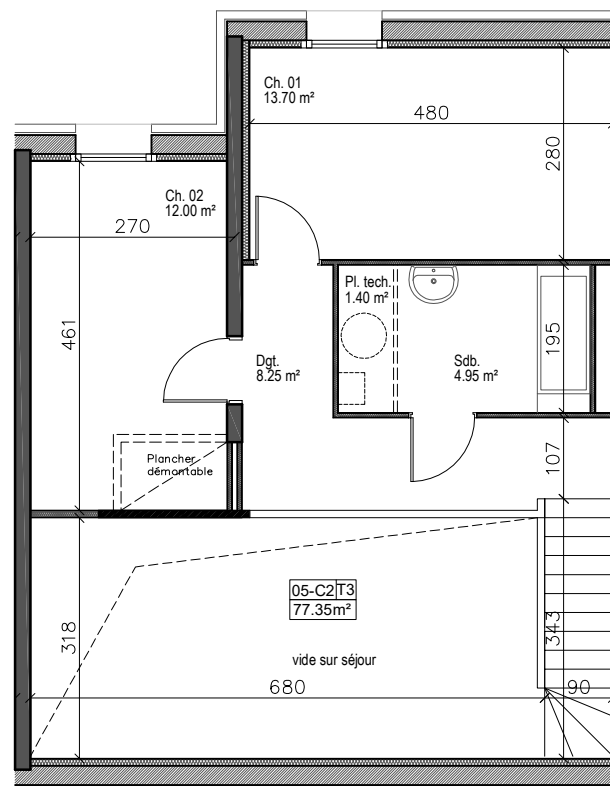

plan du premier étage



** Les surfaces sont données à ±5%. Des modifications ultérieures peuvent être réalisés selon des impératifs d'ordre technique, administratif ou normatif

Plans de Vente

Echelle: 1/100 A4

Indice 00 nov. 2018

Atelier Pierre Bernard architectes
5 rue des Grignons_ 80 000 Amiens