



Les Jardins de l'Olivier

Place Colvert AMIENS




Clésence 

Groupe ActionLogement

12 boulevard Roosevelt
02100 SAINT-QUENTIN

Bâtiment C2 Appartement 11
TYPE 4 / Rdc / R+1

SURFACES HABITABLES	
Entrée	3.80 m ²
Séjour	25.15 m ²
Cuisine	6.70 m ²
Chambre 01	11.65 m ²
S.d'eau	4.00 m ²
WC	0.00 m ²
Dégagement	1.45 m ²
Rangement	2.00 m ²
Chambre 02	12.05 m ²
Chambre 03	10.55 m ²
SDB	5.25 m ²
Dégagement	3.05 m ²
TOTAL HABITABLE	85.65 m²
Jardin	+/-58 m ²
Parcelle	+/-169 m ²

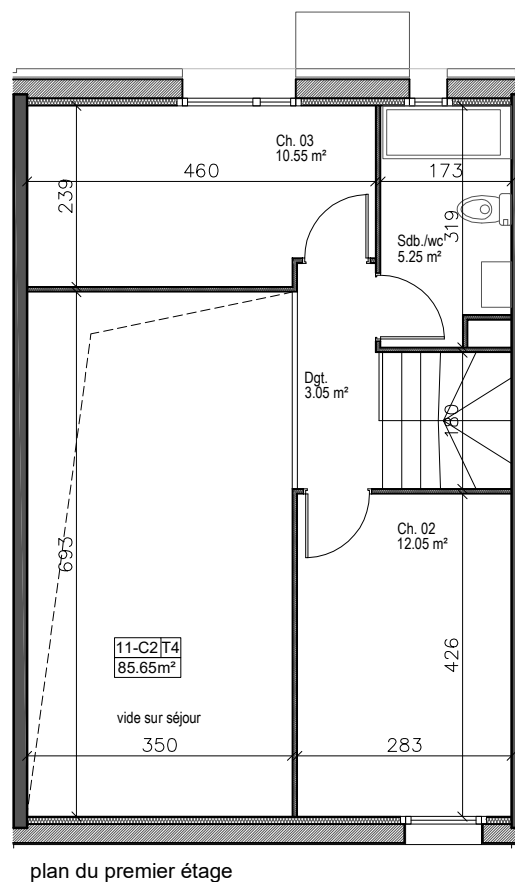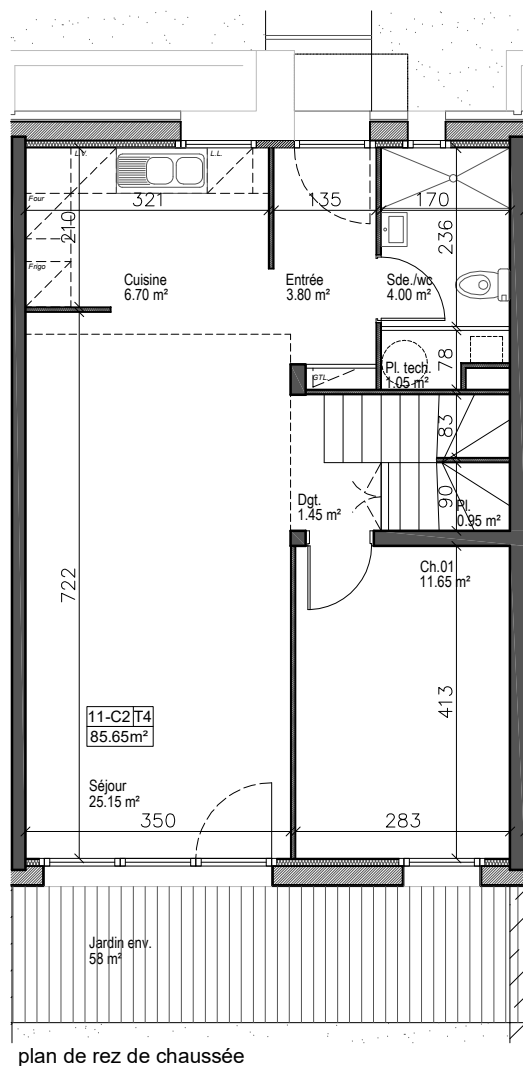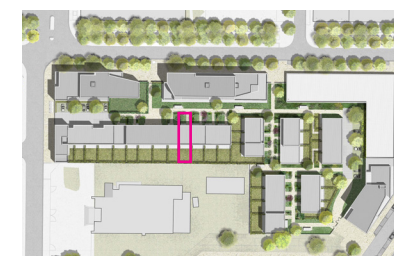

Plans de Vente	
Echelle: 1/100	A4
Indice 00	nov. 2018

Atelier Pierre Bernard architectes
5 rue des Grignons_ 80 000 Amiens

** Les surfaces sont données à ±5%. Des modifications ultérieures peuvent être réalisés selon des impératifs d'ordre technique, administratif ou normatif