




Les Jardins de l'Olivier

Place Colvert AMIENS


Clésence

Groupe ActionLogement
12 boulevard Roosevelt
02100 SAINT-QUENTIN

Bâtiment D1 Appartement 01
Type 4 RdC et R+1

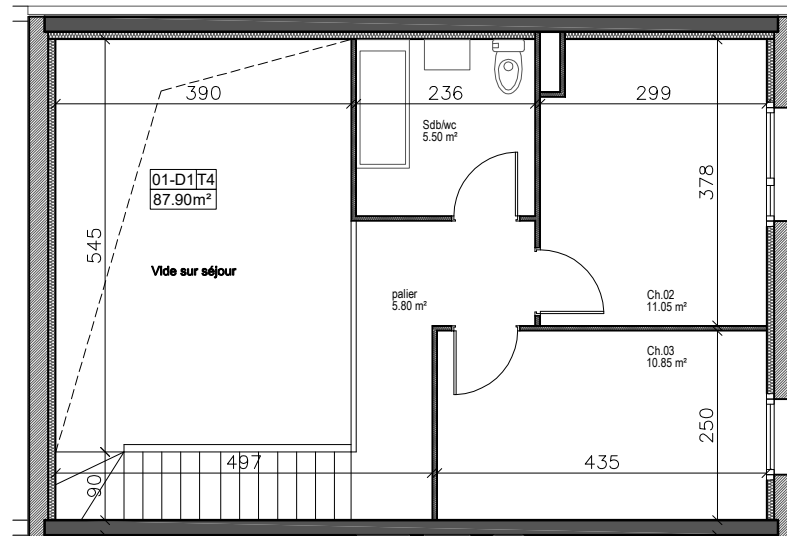

plan d'étage

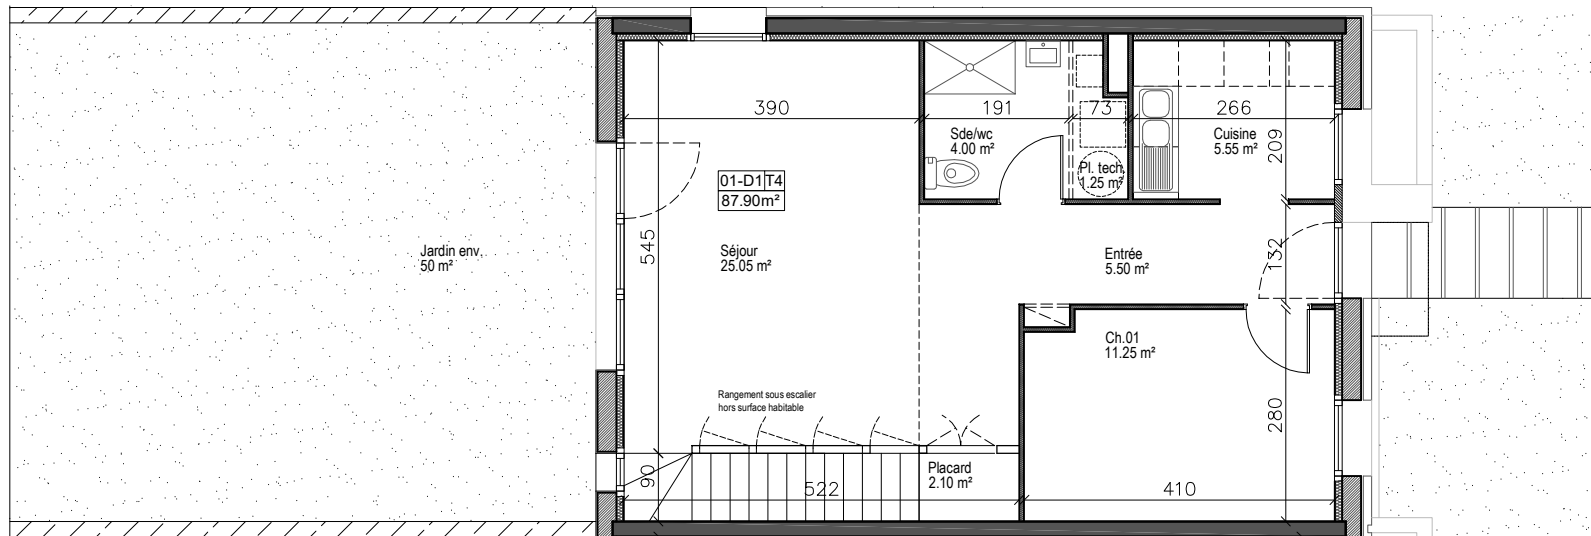

plan rez-de-chaussée

0 1 2 3 4 5m




SURFACES HABITABLES APPT.01-D1	
Entrée	5.50 m ²
Séjour	25.05 m ²
Cuisine	5.55 m ²
Chambre 01	11.25 m ²
Chambre 02	11.05 m ²
Chambre 03	10.85 m ²
SDB	5.50 m ²
S.d'eau/WC	4.00 m ²
Dégagement	5.80 m ²
Rangement	3.35 m ²

TOTAL HABITABLE 87.90 m²

Jardin	+/-50.00 m ²
--------	-------------------------

PARCELLE +/-140 m²

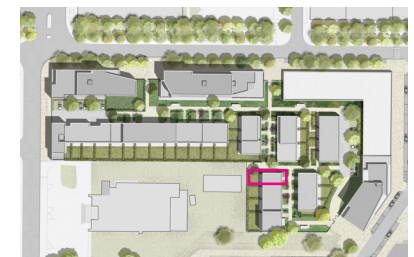

Plans de Vente

Echelle: 1/100 A4

Indice 00 nov. 2018

Atelier Pierre Bernard architectes
5 rue des Crignons _ 80 000 Amiens

** Les surfaces sont données à ±5%. Des modifications ultérieures peuvent être réalisés selon des impératifs d'orde technique, administratif ou normatif