




Les Jardins de l'Olivier

Place Colvert AMIENS


Clésence 

Groupe ActionLogement
12 boulevard Roosevelt
02100 SAINT-QUENTIN

Bâtiment D1 Appartement 03
TYPE 4 / Rdc / R+1

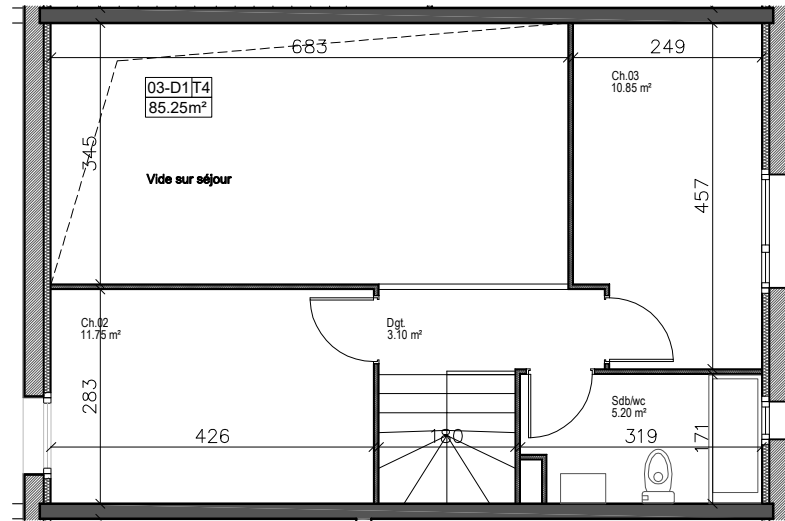

plan d'étage

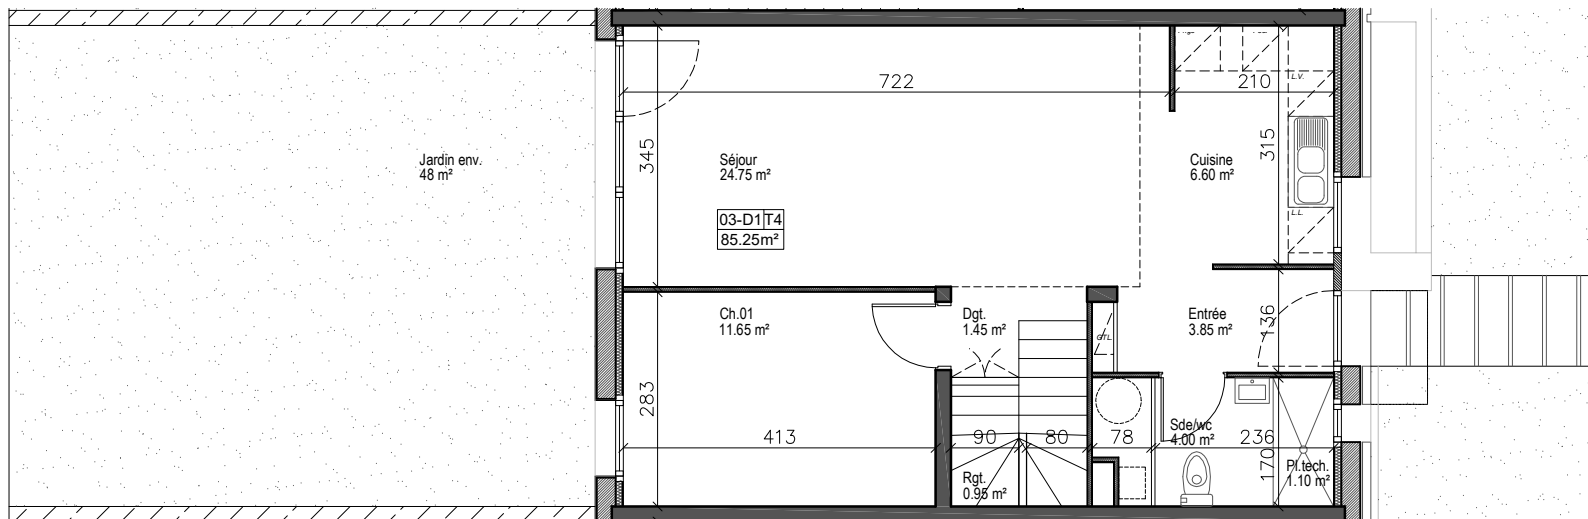


plan rez-de-chaussée

SURFACES HABITABLES	
Entrée	3.85 m ²
Séjour	24.75 m ²
Cuisine	6.60 m ²
Chambre 01	11.65 m ²
Chambre 02	11.75 m ²
Chambre 03	10.85 m ²
SDB	5.20 m ²
S.d'eau/WC	4.00 m ²
Dégagement	4.55 m ²
Rangement	2.05 m ²

TOTAL HABITABLE 85.25 m²

Jardin +/-48.00 m²


PARCELLE +/-130 m²

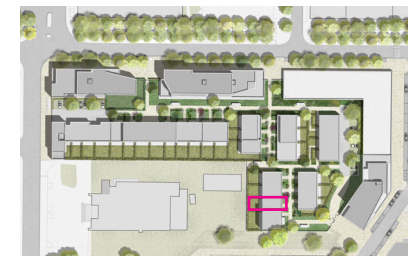

Plans de Vente

Echelle: 1/100 A4

Indice 00 nov. 2018

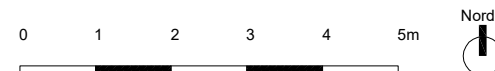

** Les surfaces sont données à ±5%. Des modifications ultérieures peuvent être réalisés selon des impératifs d'orde technique, administratif ou normatif

Atelier Pierre Bernard architectes
5 rue des Grignons_ 80 000 Amiens