




# Les Jardins de l'Olivier

## Place Colvert AMIENS

**Clésence** 

Groupe ActionLogement  
12 boulevard Roosevelt  
02100 SAINT-QUENTIN

Bâtiment D2 Appartement 02  
TYPE 4 / Rdc / R+1

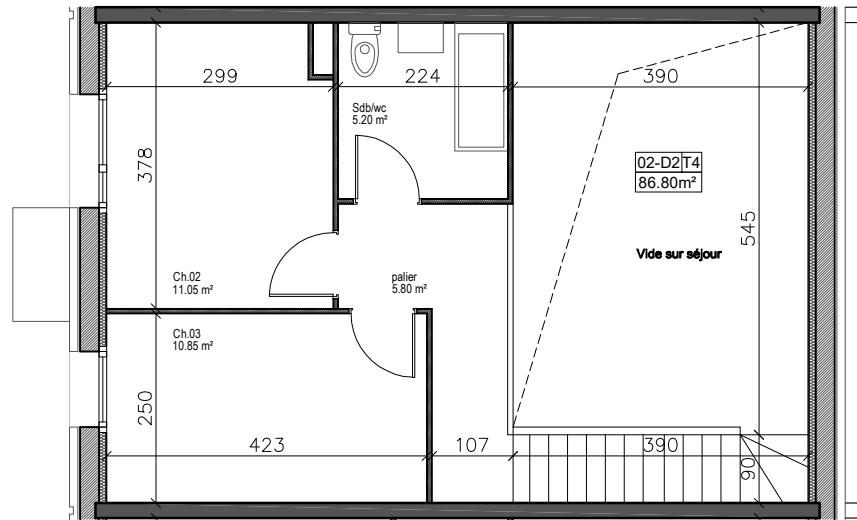


plan d'étage

SURFACES HABITABLES	
Entrée	5.50 m <sup>2</sup>
Séjour	24.65 m <sup>2</sup>
Cuisine	5.55 m <sup>2</sup>
Chambre 01	11.25 m <sup>2</sup>
Chambre 02	11.05 m <sup>2</sup>
Chambre 03	10.85 m <sup>2</sup>
SDB	5.20 m <sup>2</sup>
S.d'eau/WC	3.75 m <sup>2</sup>
Dégagement	5.80 m <sup>2</sup>
Rangement	3.20 m <sup>2</sup>

TOTAL HABITABLE 86.80 m<sup>2</sup>


Jardin +/-45.00 m<sup>2</sup>

PARCELLE +/-140 m<sup>2</sup>

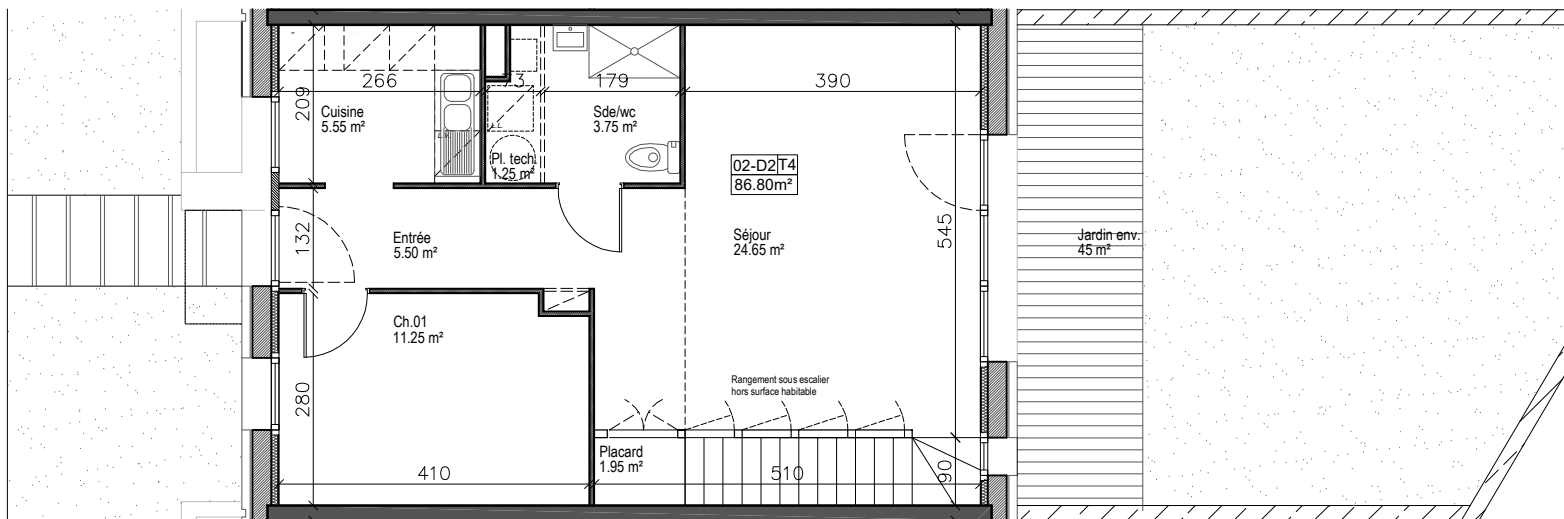

plan rez-de-chaussée

0 1 2 3 4 5m

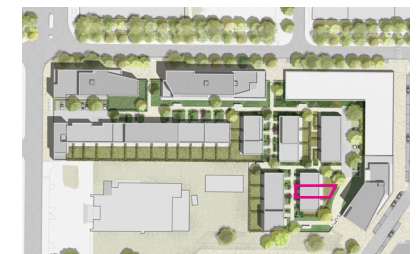

### Plans de Vente

Echelle: 1/100 A4

Indice 00 nov. 2018

Atelier Pierre Bernard architectes  
5 rue des Grignons\_ 80 000 Amiens

\*\* Les surfaces sont données à ±5%. Des modifications ultérieures peuvent être réalisés selon des impératifs d'ordre technique, administratif ou normatif