




Les Jardins de l'Olivier


Place Colvert AMIENS

Clésence 

Groupe ActionLogement
12 boulevard Roosevelt
02100 SAINT-QUENTIN

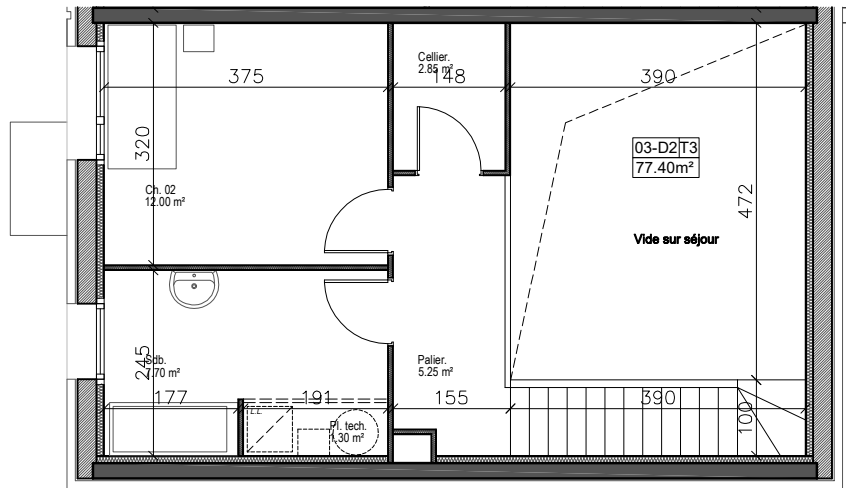

plan d'étage

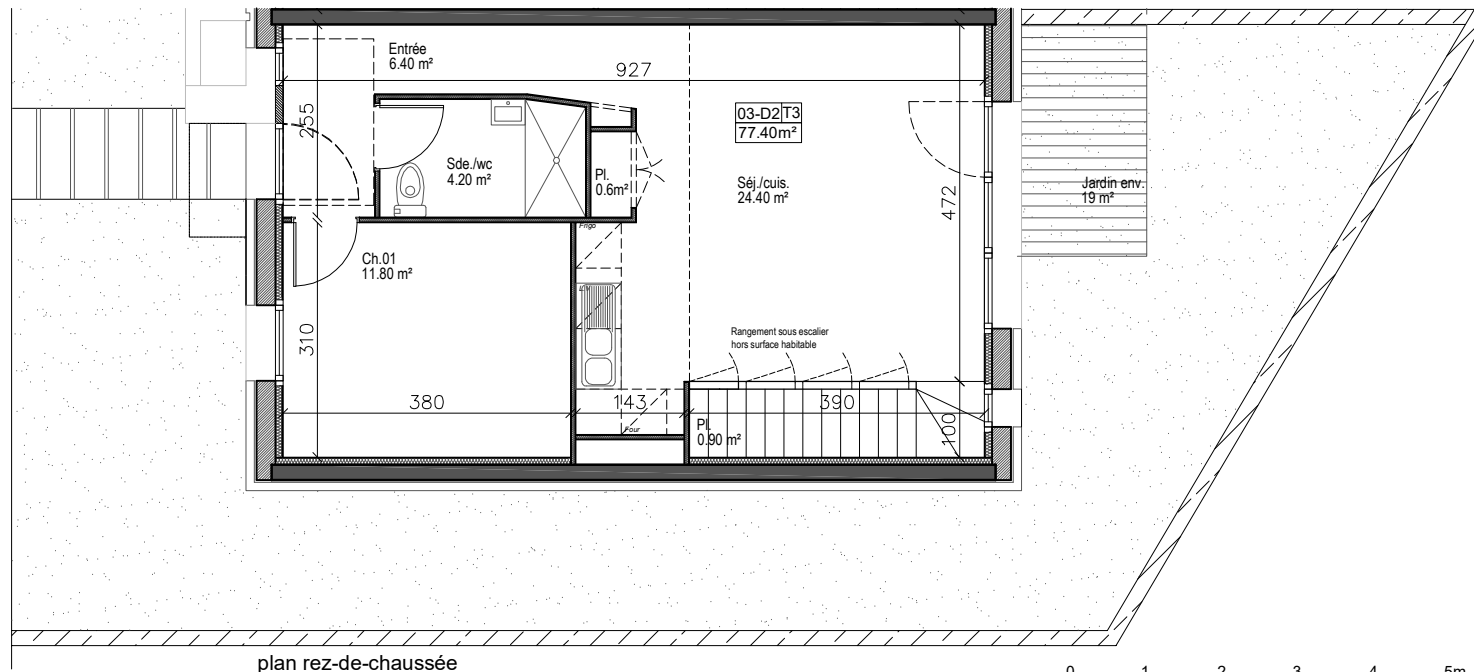


plan rez-de-chaussée

0 1 2 3 4 5m



Bâtiment D2 Appartement 03
TYPE 3 / Rdc / R+1

SURFACES HABITABLES	
Entrée	6.40 m ²
Séjour/Cuisine	24.40 m ²
Chambre 01	11.80 m ²
Chambre 02	12.00 m ²
SDB	7.70 m ²
S.d'eau/WC	4.20 m ²
Dégagement	5.25 m ²
Rangement	5.65 m ²
TOTAL HABITABLE	77.40 m²
Jardin	+/-19.00 m ²
PARCELLE	+/-140 m²

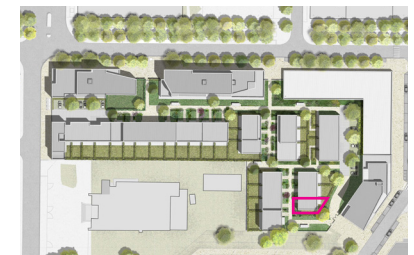

Plans de Vente

Echelle: 1/100 A4

Indice 00 nov. 2018

Atelier Pierre Bernard architectes
5 rue des Grignons_ 80 000 Amiens

** Les surfaces sont données à ±5%. Des modifications ultérieures peuvent être réalisés selon des impératifs d'orde technique, administratif ou normatif