

**CONSTRUCTION DE  
31 logements individuels**

rue des églantiers  
80730 SAVEUSE

Bâtiment D



Appartement n°D001

Type : T4 Niveau :



Entrée :	3.45 m <sup>2</sup>
Séjour :	28.74 m <sup>2</sup>
Cuisine fermée :	7.78 m <sup>2</sup>
Salle de bain n°1 :	4.05 m <sup>2</sup>
WC n°1 :	4.45 m <sup>2</sup>
WC n°2 :	1.94 m <sup>2</sup>
Chambre n°1 :	10.15 m <sup>2</sup>
Chambre n°2 :	10.00 m <sup>2</sup>
Chambre n°3 :	10.02 m <sup>2</sup>
Dégagement :	3.57 m <sup>2</sup>

**TOTAL :** 84.15 m<sup>2</sup>

Terrasse n°1 : 6.76 m<sup>2</sup>

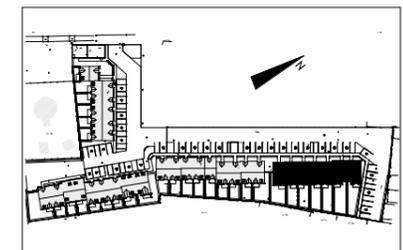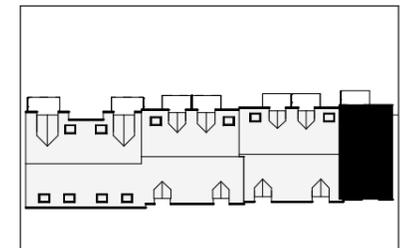

Ces plans sont valables sous réserves de modifications de détail qui seraient imposées par des impératifs techniques en cours de construction. Les différences de 5% sur les superficies et les cotes exprimées par les plans sont tenues pour admissibles et ne pourront fonder aucune réclamation.

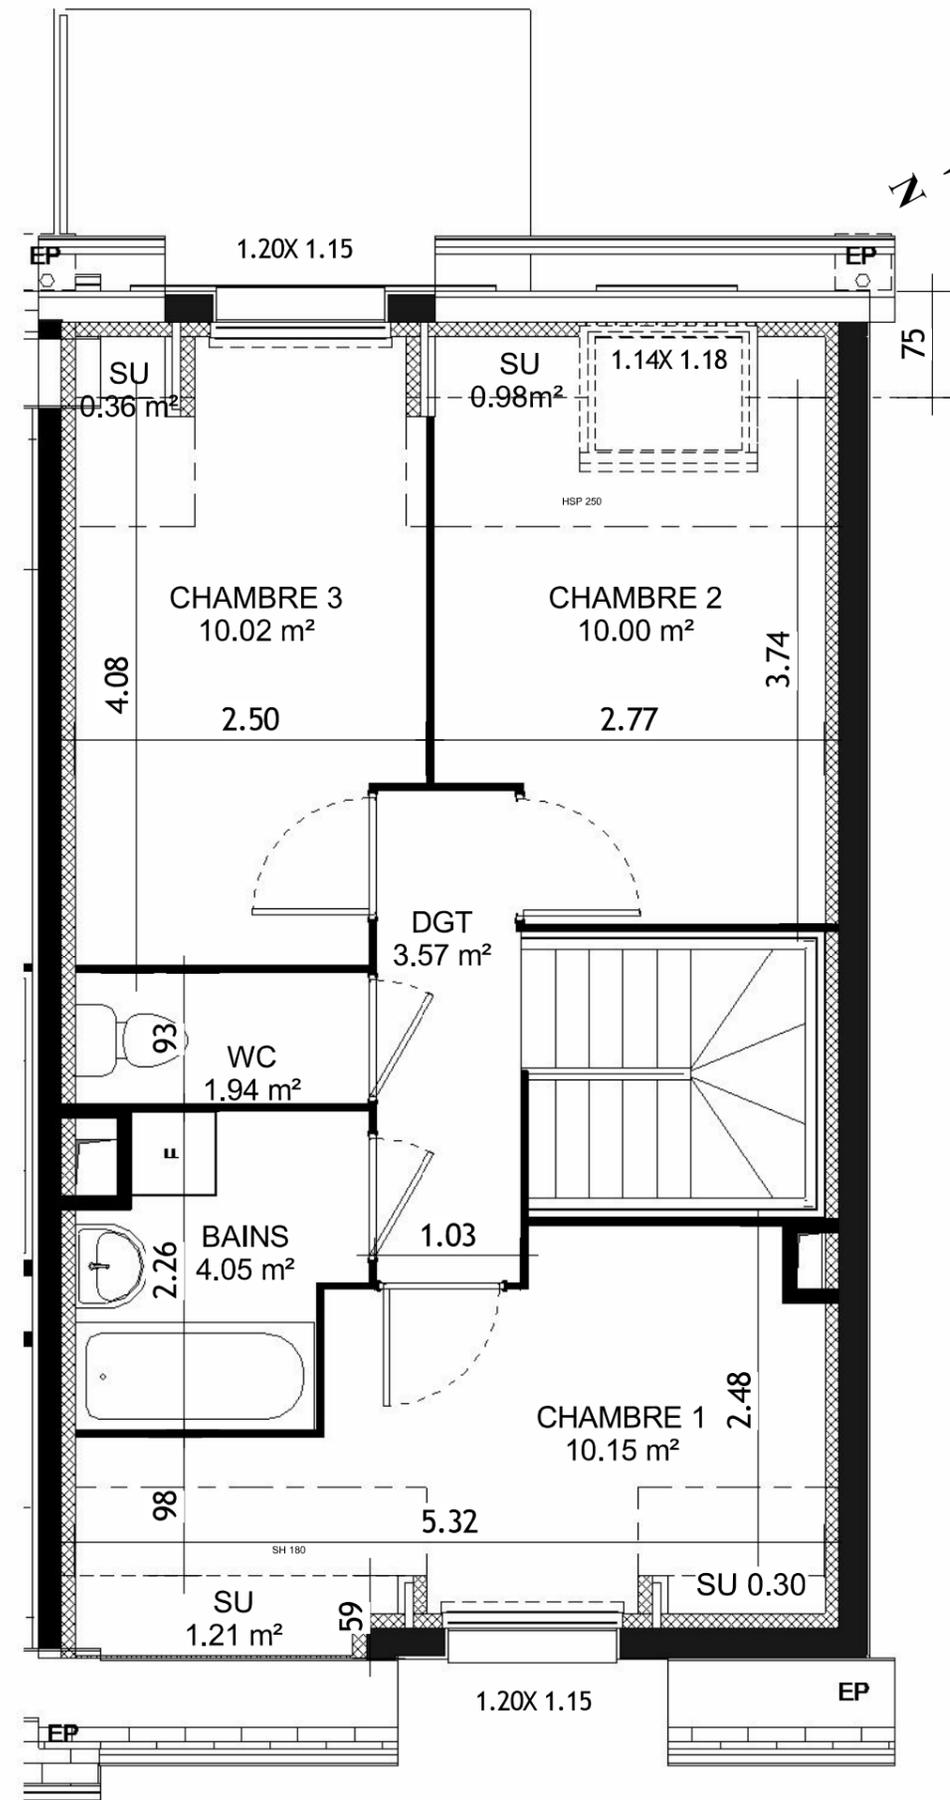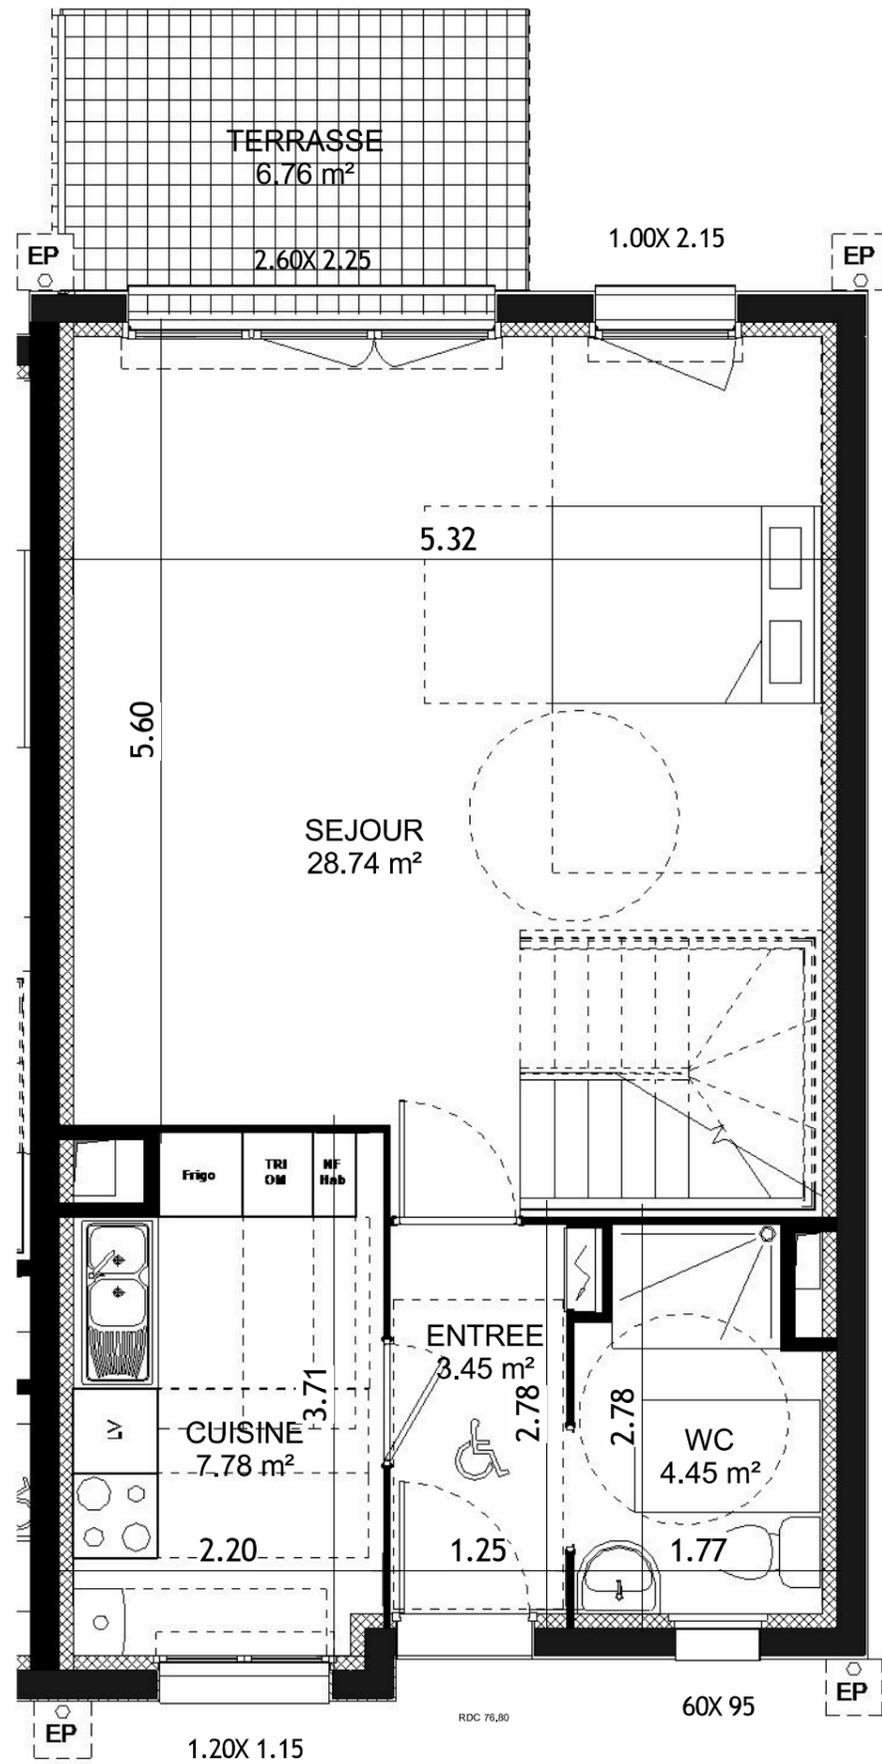

ech 1:50

