
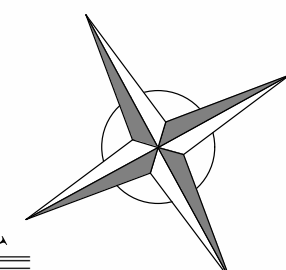


ech 1:50

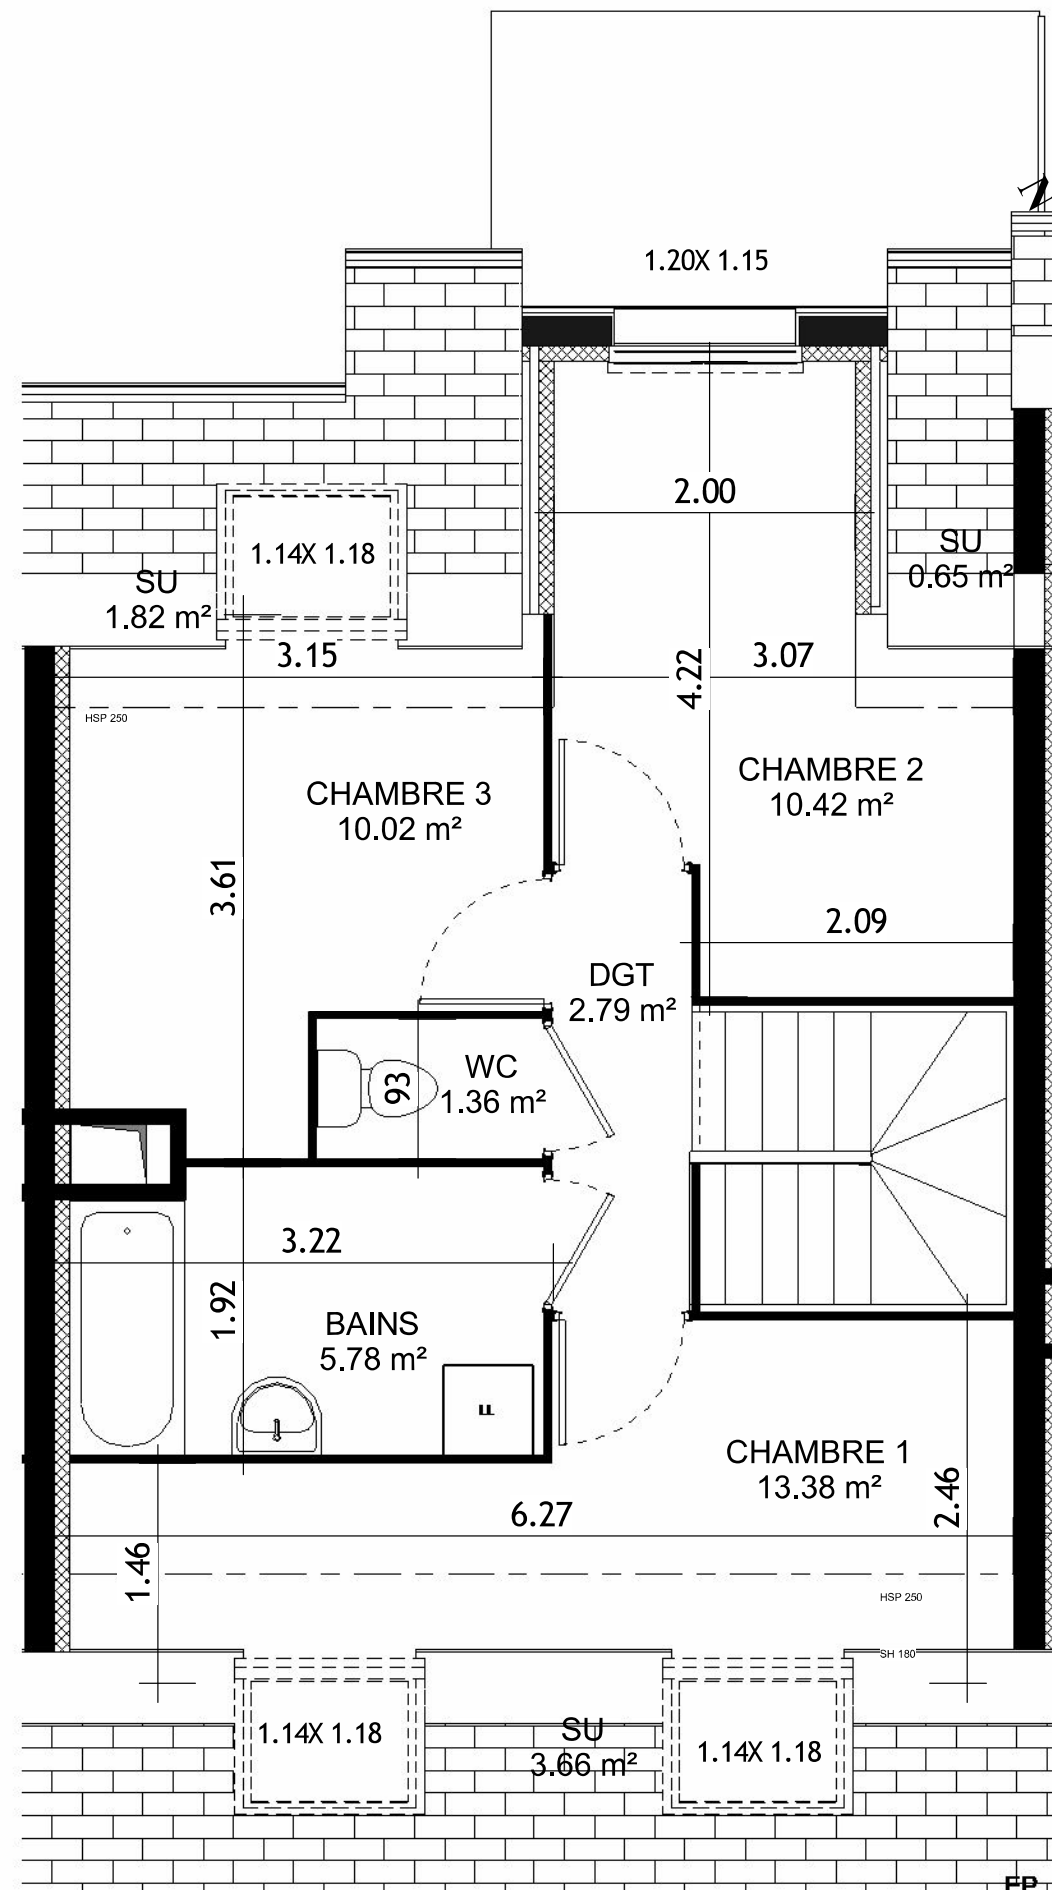



**CONSTRUCTION DE  
31 logements individuels**

rue des églantiers  
80730 SAVEUSE

**Bâtiment D**

**Appartement n°D006**

Type : T5	Niveau :
Entrée :	3.56 m <sup>2</sup>
Séjour :	22.98 m <sup>2</sup>
Cuisine fermée :	8.96 m <sup>2</sup>
Salle de bain n°1 :	4.47 m <sup>2</sup>
Salle de bain n°2 :	5.78 m <sup>2</sup>
WC n°1 :	1.40 m <sup>2</sup>
WC n°2 :	1.36 m <sup>2</sup>
Chambre n°1 :	10.67 m <sup>2</sup>
Chambre n°2 :	13.38 m <sup>2</sup>
Chambre n°3 :	10.42 m <sup>2</sup>
Chambre n°4 :	10.02 m <sup>2</sup>
Dégagement :	2.79 m <sup>2</sup>
<b>TOTAL :</b>	<b>95.79 m<sup>2</sup></b>
Terrasse n°1 :	7.28 m <sup>2</sup>

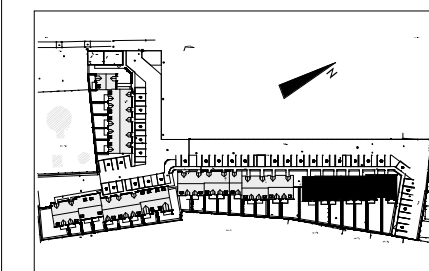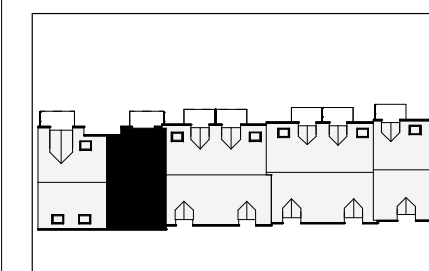

Ces plans sont valables sous réserves de modifications de détail qui seraient imposées par des impératifs techniques en cours de construction. Les différences de 5% sur les superficies et les cotes exprimées par les plans sont tenues pour admissibles et ne pourront fonder aucune réclamation.