

**CONSTRUCTION DE  
75 logements collectifs**

21 rue V HUGO  
80480 SALOUEL

**Bâtiment C**



**Appartement n°C002**

Type : T3 Niveau : RdC


Entrée :	7.65 m <sup>2</sup>
Séjour :	25.22 m <sup>2</sup>
Salle de bain n°1 :	5.97 m <sup>2</sup>
WC n°1 :	1.79 m <sup>2</sup>
Chambre n°1 :	11.52 m <sup>2</sup>
Chambre n°2 :	10.79 m <sup>2</sup>

**TOTAL :** 62.94 m<sup>2</sup>

**Terrasse n°1 :** 8.54 m<sup>2</sup>

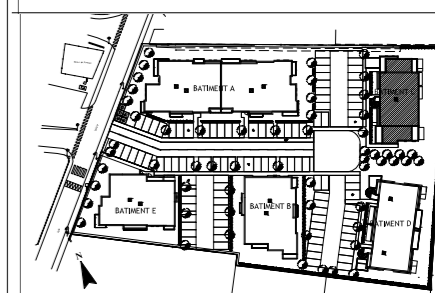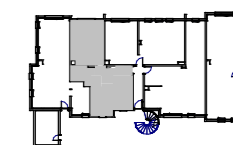

Ces plans sont valables sous réserves de modifications de détail qui seraient imposées par des impératifs techniques en cours de construction. Les différences de 5% sur les superficies et les cotes exprimées par les plans sont tenues pour admissibles et ne pourront fonder aucune réclamations.

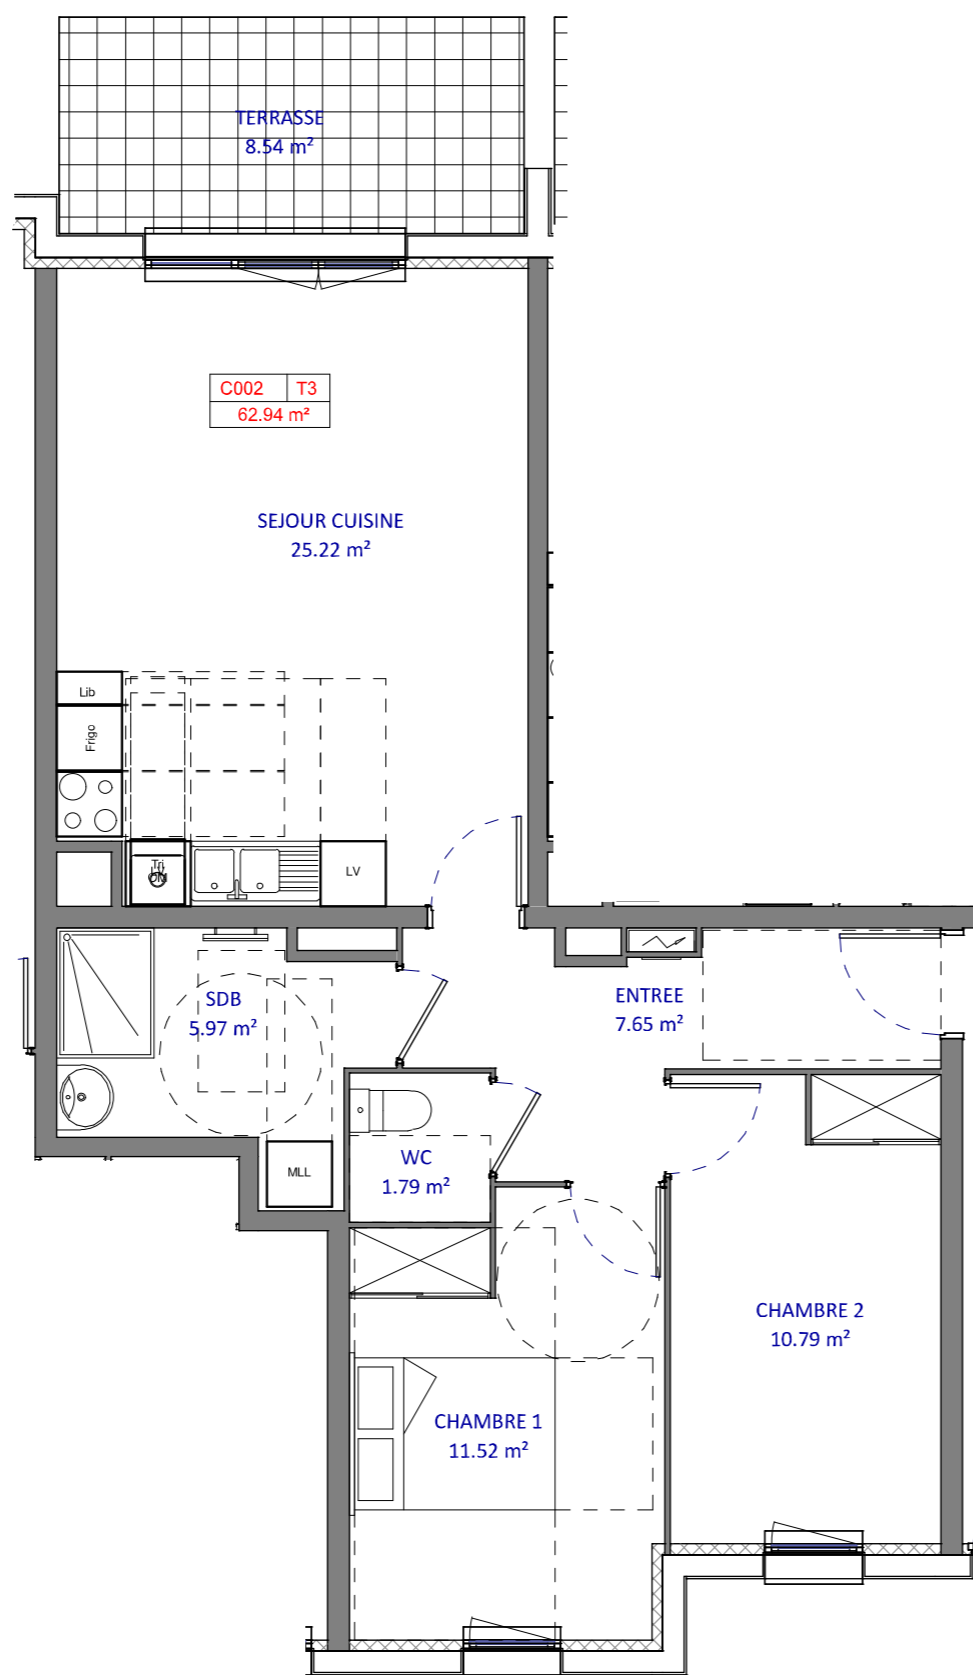

C002 T3  
62.94 m<sup>2</sup>

SEJOUR CUISINE  
25.22 m<sup>2</sup>

SDB  
5.97 m<sup>2</sup>

ENTREE  
7.65 m<sup>2</sup>

WC  
1.79 m<sup>2</sup>

CHAMBRE 2  
10.79 m<sup>2</sup>

CHAMBRE 1  
11.52 m<sup>2</sup>

