

**CONSTRUCTION DE
75 logements collectifs**

21 rue V HUGO
80480 SALOUEL

Bâtiment E




Appartement n°E005

Type : T3 Niveau : RdC

Entrée :	10.38 m ²
Séjour :	27.15 m ²
Salle de bain n°1 :	5.21 m ²
WC n°1 :	1.96 m ²
Chambre n°1 :	10.82 m ²
Chambre n°2 :	11.80 m ²
Rangement n°1 :	1.32 m ²

TOTAL : 68.64 m²

Balcon n°1 : 6.65 m²

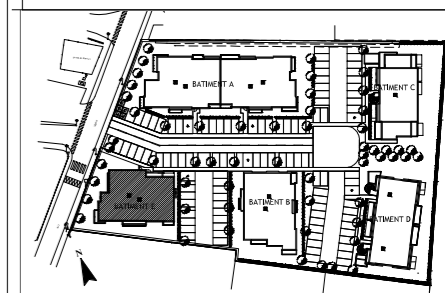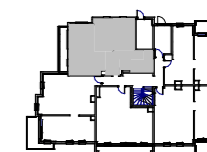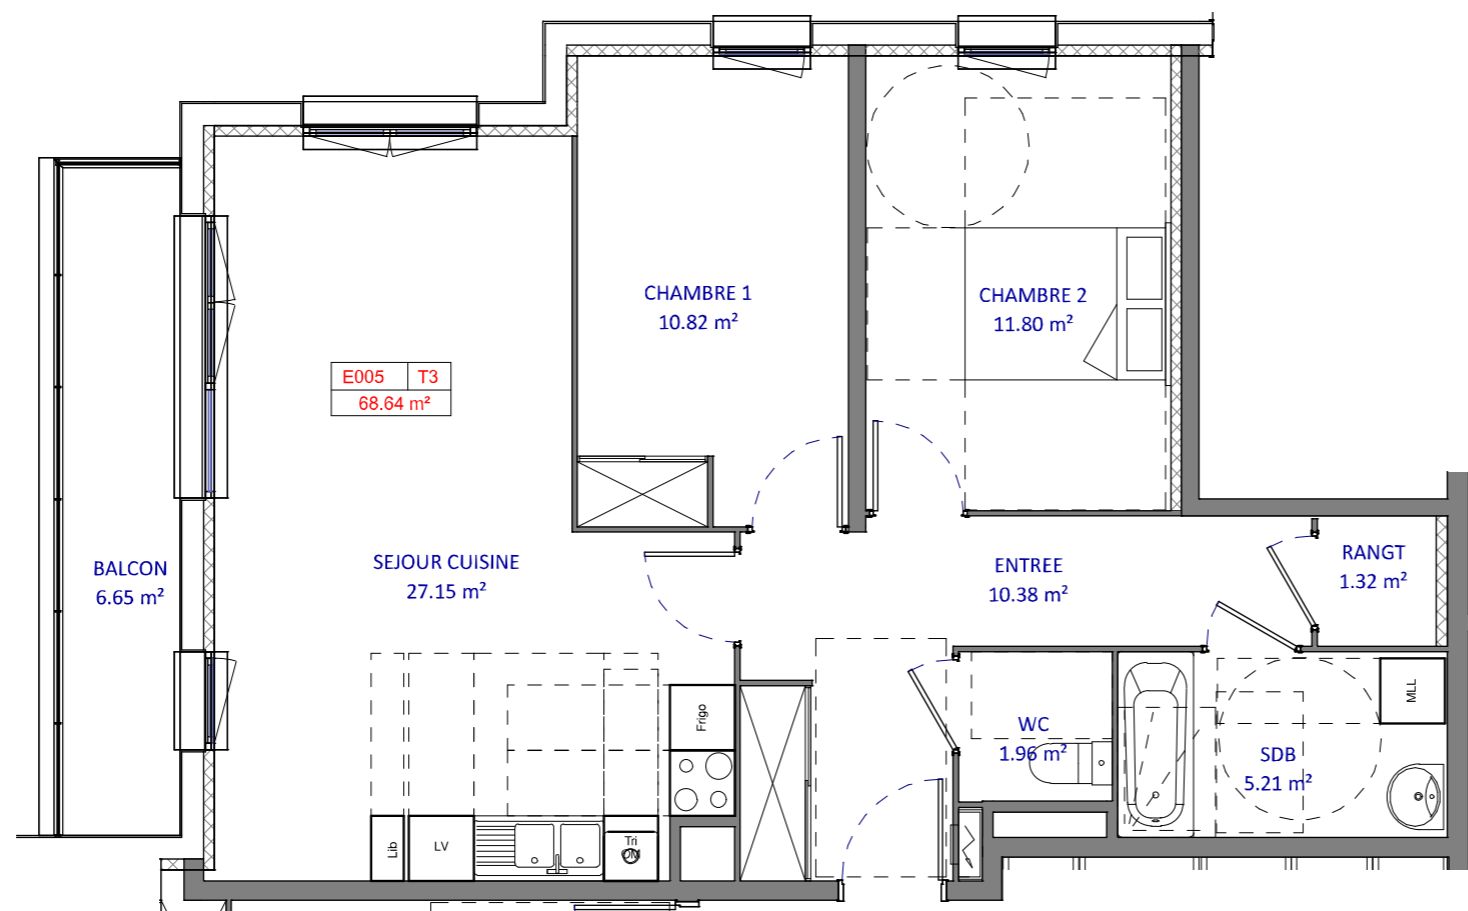

Ces plans sont valables sous réserves de modifications de détail qui seraient imposées par des impératifs techniques en cours de construction. Les différences de 5% sur les superficies et les cotes exprimées par les plans sont tenues pour admissibles et ne pourront fonder aucune réclamations.