



Les Jardins de l'Olivier

Place Colvert AMIENS


Clésence 

Groupe ActionLogement



12 boulevard Roosevelt
02100 SAINT-QUENTIN

Bâtiment C2 Appartement 15
TYPE 2 / R+2

SURFACES HABITABLES	
Entrée	4.00 m ²
Séjour/Cuisine	24.85 m ²
Chambre 01	12.05 m ²
SDB	3.30 m ²
WC	0.00 m ²
Dégagement	1.40 m ²
Rangement	1.10 m ²
TOTAL HABITABLE	46.70 m²
Loggia	3.15 m ²

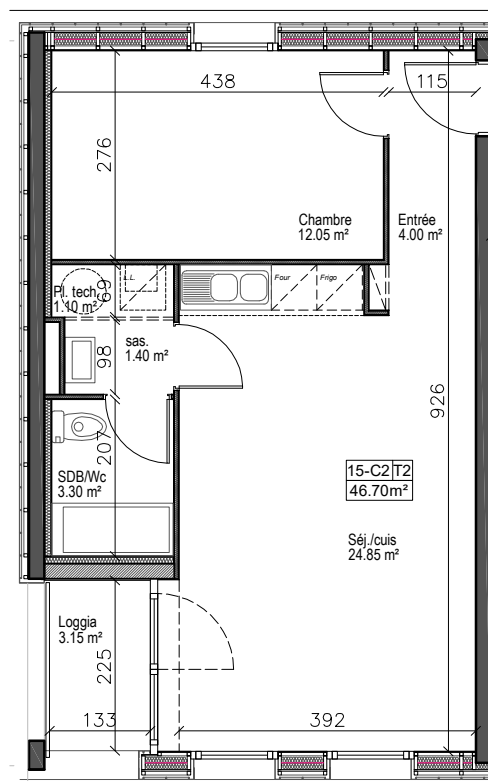

plan d'étage

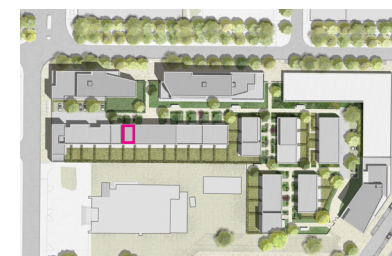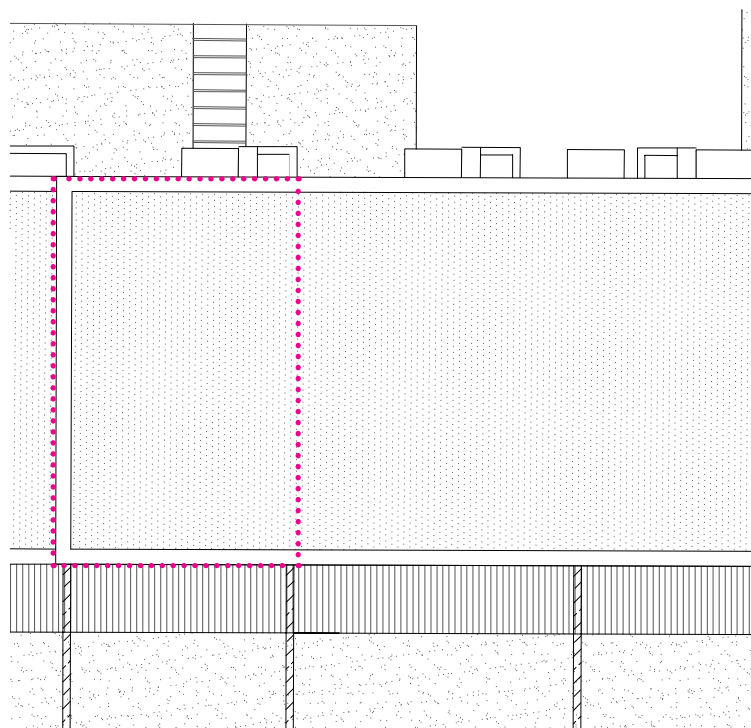

Plans de Vente

Echelle: 1/100 A4

Indice 00 nov. 2018



** Les surfaces sont données à ±5%. Des modifications ultérieures peuvent être réalisés selon des impératifs d'ordre technique, administratif ou normatif

Atelier Pierre Bernard architectes
5 rue des Grignons_ 80 000 Amiens