



# Les Jardins de l'Olivier

## Place Colvert AMIENS


**Clésence** 

Groupe ActionLogement



12 boulevard Roosevelt  
02100 SAINT-QUENTIN

Bâtiment C2 Appartement 17  
TYPE 2 / R+2

SURFACES HABITABLES	
Entrée/Séjour/Cuisine	24.20 m <sup>2</sup>
Chambre 01	12.45 m <sup>2</sup>
SDB	5.80 m <sup>2</sup>
WC	0.00 m <sup>2</sup>
Rangement	0.85 m <sup>2</sup>
<b>TOTAL HABITABLE</b>	<b>43.30 m<sup>2</sup></b>
Loggia	5.30 m <sup>2</sup>

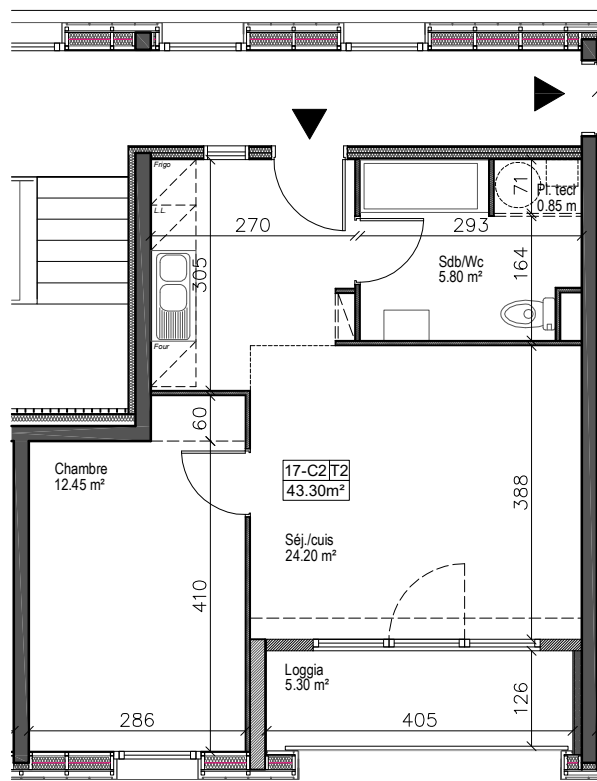

plan d'étage

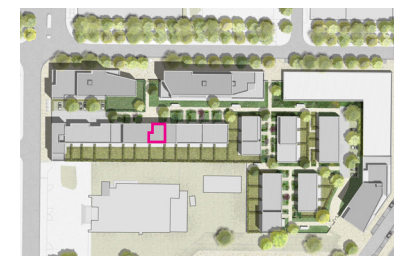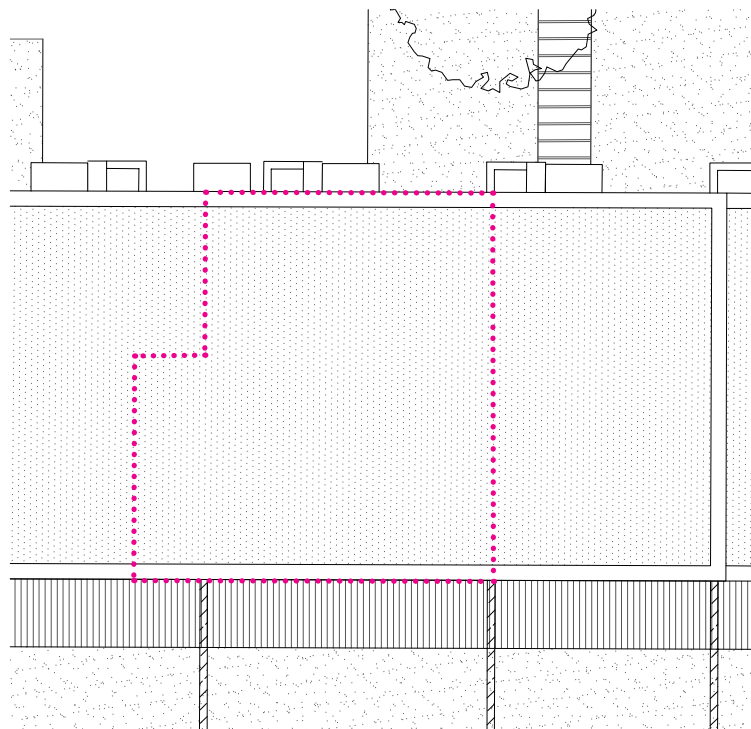

### Plans de Vente

Echelle: 1/100 A4

Indice 00 nov. 2018



\*\* Les surfaces sont données à ±5%. Des modifications ultérieures peuvent être réalisés selon des impératifs d'ordre technique, administratif ou normatif

Atelier Pierre Bernard architectes  
5 rue des Crignons\_ 80 000 Amiens