



Les Jardins de l'Olivier

Place Colvert AMIENS




Clésence 

Groupe ActionLogement

12 boulevard Roosevelt
02100 SAINT-QUENTIN

Bâtiment C2 Appartement 07
TYPE 3 / Rdc / R+1

SURFACES HABITABLES	
Entrée	6.30 m ²
Séjour / Cuisine	25.00 m ²
Chambre 01	11.80 m ²
S.d'eau	4.20 m ²
WC	0.00 m ²
Rangement	1.50 m ²
Chambre 02	11.90 m ²
SDB	7.70 m ²
Dégagement	5.70 m ²
Rangement	4.40 m ²
TOTAL HABITABLE	78.50 m²
Jardin	+/-51 m ²
Parcelle	+/-139m ²

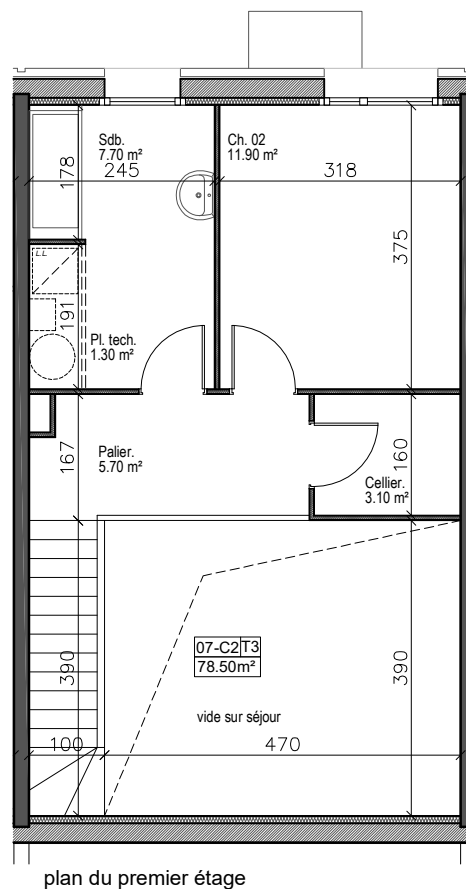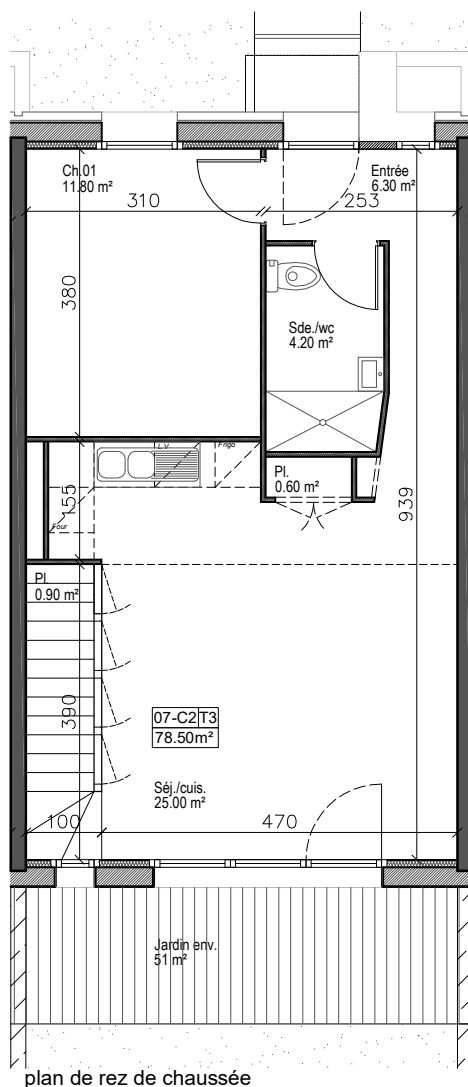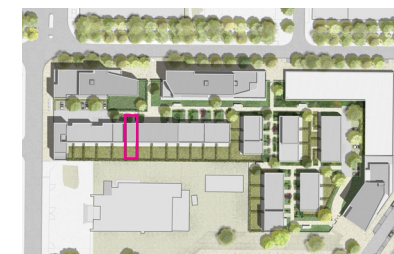

Plans de Vente	
Echelle: 1/100	A4
Indice 00	nov. 2018

Atelier Pierre Bernard architectes
5 rue des Grignons_ 80 000 Amiens

** Les surfaces sont données à ±5%. Des modifications ultérieures peuvent être réalisés selon des impératifs d'ordre technique, administratif ou normatif