



# Les Jardins de l'Olivier

## Place Colvert AMIENS



**Clésence** 

Groupe ActionLogement


12 boulevard Roosevelt  
02100 SAINT-QUENTIN

Bâtiment C2 Appartement 09  
TYPE 3 / Rdc / R+1

| SURFACES HABITABLES    |                            |
|------------------------|----------------------------|
| Entrée                 | 6.30 m <sup>2</sup>        |
| Séjour / Cuisine       | 25.00 m <sup>2</sup>       |
| Chambre 01             | 11.80 m <sup>2</sup>       |
| S.d'eau                | 4.20 m <sup>2</sup>        |
| WC                     | 0.00 m <sup>2</sup>        |
| Rangement              | 1.50 m <sup>2</sup>        |
| Chambre 02             | 11.90 m <sup>2</sup>       |
| SDB                    | 7.70 m <sup>2</sup>        |
| Dégagement             | 5.70 m <sup>2</sup>        |
| Rangement              | 4.40 m <sup>2</sup>        |
| <b>TOTAL HABITABLE</b> | <b>78.50 m<sup>2</sup></b> |
| Jardin                 | +/-65 m <sup>2</sup>       |
| Parcelle               | +/-150m <sup>2</sup>       |

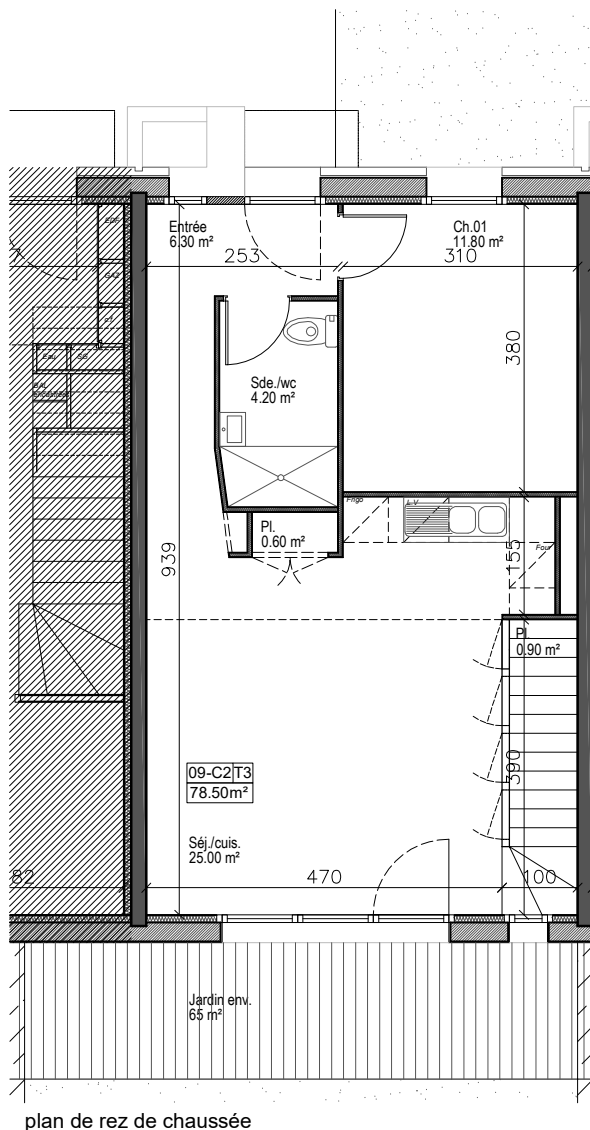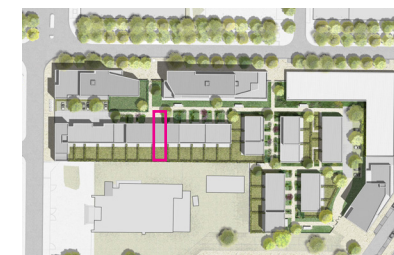

plan de rez de chaussée

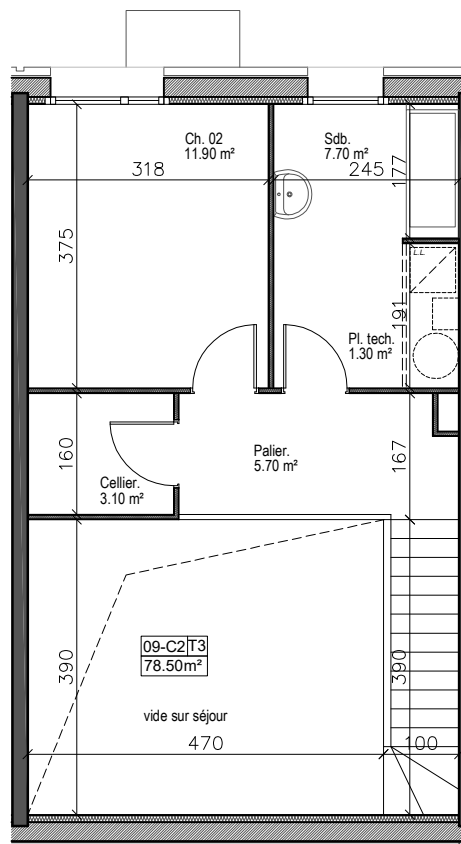

plan du premier étage



| Plans de Vente |           |
|----------------|-----------|
| Echelle: 1/100 | A4        |
| Indice 00      | nov. 2018 |

Atelier Pierre Bernard architectes  
5 rue des Grignons\_ 80 000 Amiens

\*\* Les surfaces sont données à ±5%. Des modifications ultérieures peuvent être réalisés selon des impératifs d'ordre technique, administratif ou normatif