



# Les Jardins de l'Olivier

## Place Colvert AMIENS





**Clésence** 

Groupe ActionLogement

12 boulevard Roosevelt  
02100 SAINT-QUENTIN

Bâtiment C2 Appartement 10  
TYPE 3 / Rdc / R+1

SURFACES HABITABLES	
Entrée	6.30 m <sup>2</sup>
Séjour / Cuisine	25.00 m <sup>2</sup>
Chambre 01	11.80 m <sup>2</sup>
S.d'eau	4.20 m <sup>2</sup>
WC	0.00 m <sup>2</sup>
Rangement	1.50 m <sup>2</sup>
Chambre 02	11.90 m <sup>2</sup>
SDB	7.70 m <sup>2</sup>
Dégagement	5.70 m <sup>2</sup>
Rangement	4.40 m <sup>2</sup>
<b>TOTAL HABITABLE</b>	<b>78.50 m<sup>2</sup></b>
Jardin	+/-51 m <sup>2</sup>
Parcelle	+/-157 m <sup>2</sup>

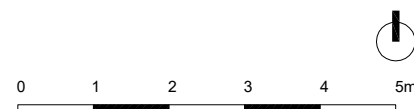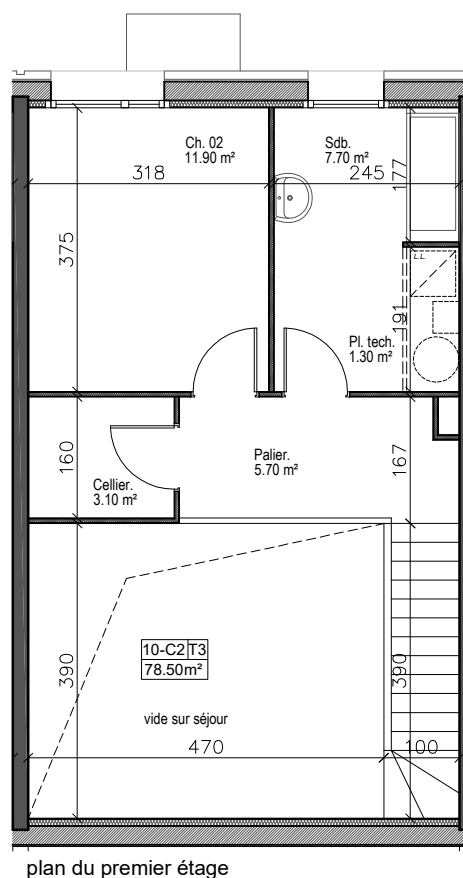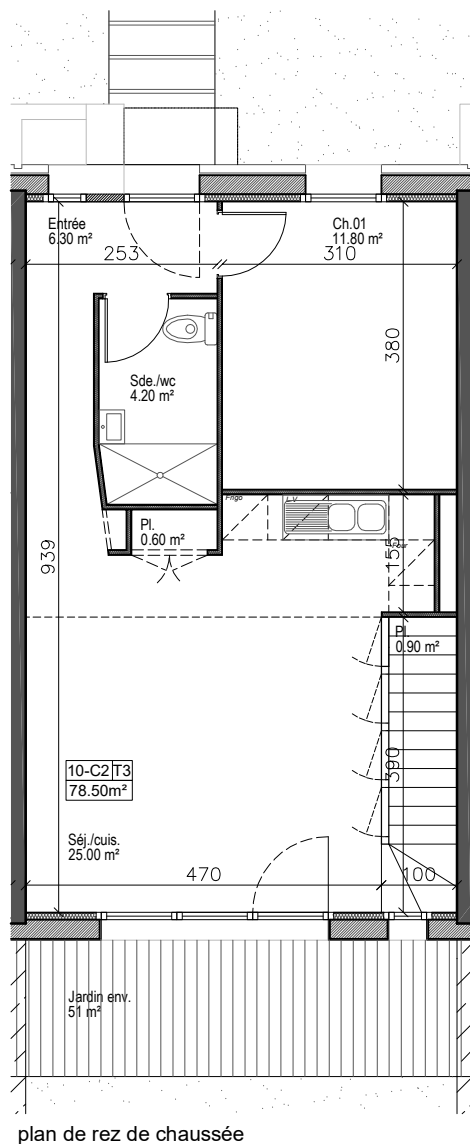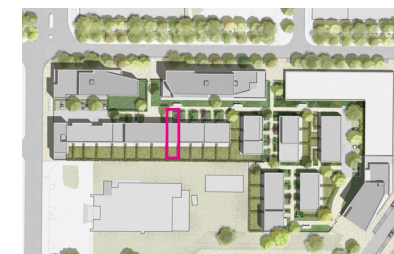

Plans de Vente	
Echelle: 1/100	A4
Indice 00	nov. 2018

Atelier Pierre Bernard architectes  
5 rue des Grignons\_ 80 000 Amiens

\*\* Les surfaces sont données à ±5%. Des modifications ultérieures peuvent être réalisés selon des impératifs d'ordre technique, administratif ou normatif