




# Les Jardins de l'Olivier

## Place Colvert AMIENS

**Clésence** 

Groupe ActionLogement  
12 boulevard Roosevelt  
02100 SAINT-QUENTIN

Bâtiment D1 Appartement 05  
TYPE 3 / R+1

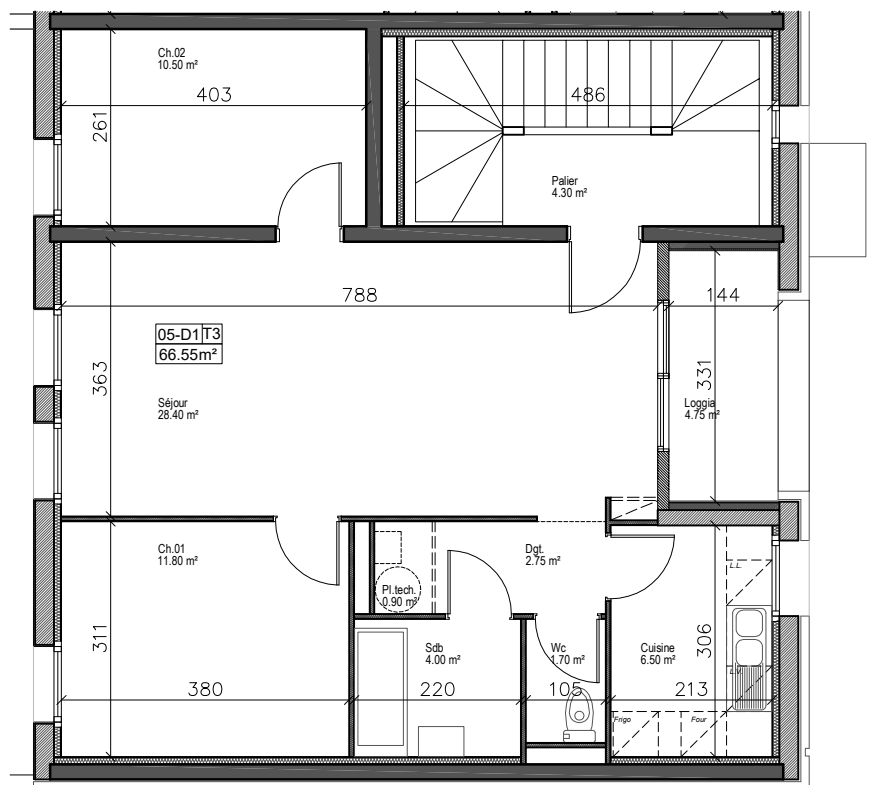

plan d'étage

SURFACES HABITABLES	
Entrée/Séjour	28.40 m <sup>2</sup>
Cuisine	6.50 m <sup>2</sup>
Chambre 01	11.80 m <sup>2</sup>
Chambre 02	10.50 m <sup>2</sup>
SDB	4.00 m <sup>2</sup>
WC	1.70 m <sup>2</sup>
Dégagement	2.75 m <sup>2</sup>
Rangement	0.90 m <sup>2</sup>
<b>TOTAL HABITABLE</b>	<b>66.55 m<sup>2</sup></b>
Loggia	4.75 m <sup>2</sup>



Plans de Vente	
Echelle: 1/100	A4
Indice 00	nov. 2018



\*\* Les surfaces sont données à ±5%. Des modifications ultérieures peuvent être réalisés selon des impératifs d'orde technique, administratif ou normatif

Atelier Pierre Bernard architectes  
5 rue des Grignons\_ 80 000 Amiens