



Les Jardins de l'Olivier


Place Colvert AMIENS

Clésence 

Groupe ActionLogement

12 boulevard Roosevelt
02100 SAINT-QUENTIN

Bâtiment D1 Appartement 06
TYPE 3 / R+2

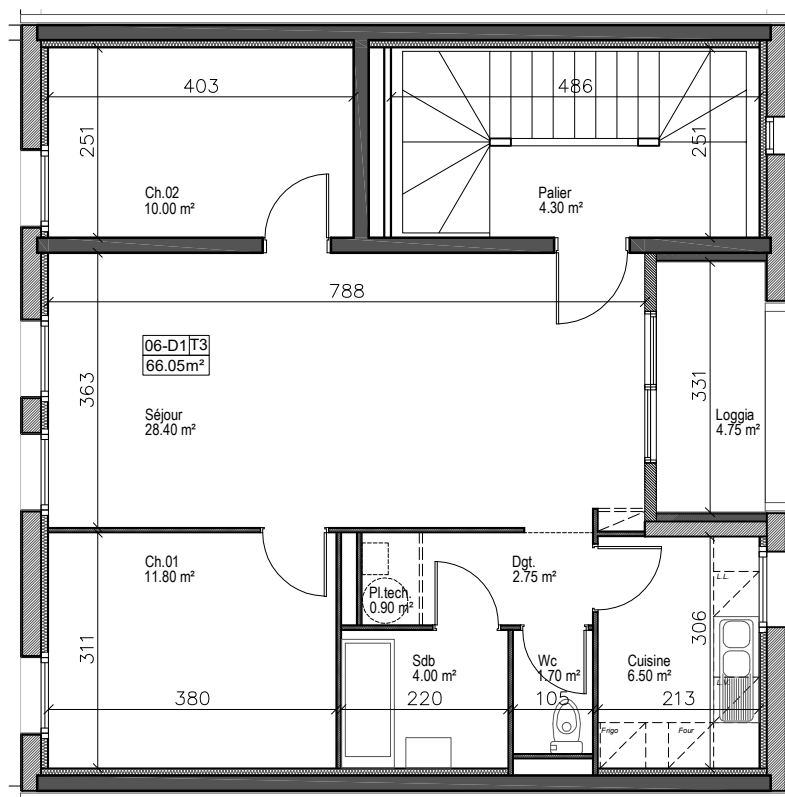

plan d'étage

SURFACES HABITABLES	
Entrée/Séjour	28.40 m ²
Cuisine	6.50 m ²
Chambre 01	11.80 m ²
Chambre 02	10.50 m ²
SDB	4.00 m ²
WC	1.70 m ²
Dégagement	2.75 m ²
Rangement	0.90 m ²
TOTAL HABITABLE	66.55 m²
Loggia	4.75 m ²



Plans de Vente

Echelle: 1/100 A4

Indice 00 nov. 2018



** Les surfaces sont données à ±5%. Des modifications ultérieures peuvent être réalisés selon des impératifs d'ordre technique, administratif ou normatif

Atelier Pierre Bernard architectes
5 rue des Crignons_ 80 000 Amiens