



RESIDENCE LES HAUTS DE SAINT ROCH



RUE HENRI DUNANT
59400 CAMBRAI

12 boulevard Roosevelt
02100 SAINT QUENTIN

Maison n° M009
Type 4

SURFACES HABITABLES

Rez de Chaussée	
Entrée	3.19 m²
Séjour	27.47 m²
Cuisine	7.22 m²
Salle d'Eau	5.46 m²
1er Etage	
Palier	4.50 m²
Pl. Palier	0.74 m²
Chambre 1	10.40 m²
Chambre 2	10.38 m²
Chambre 3	10.12 m²
WC	1.83 m²
Bains	3.73 m²
TOTAL	85.04 m²
Terrasse extérieure	+/-11.20 m²
Local vélos	+/-1.50 m²
Carport	+/-20.50 m²
Surface jardin	+/-136.45 m²
Surface parcelle	+/-272.05 m²

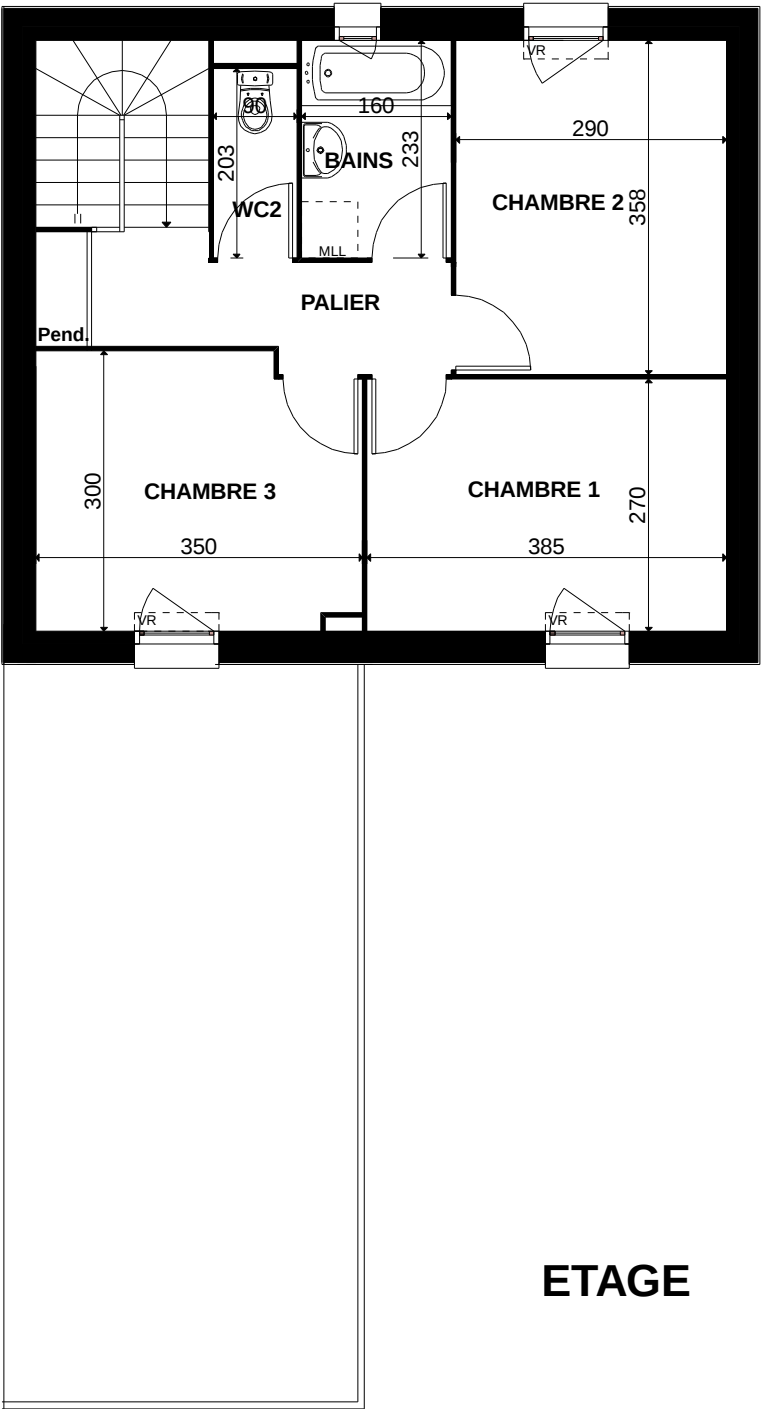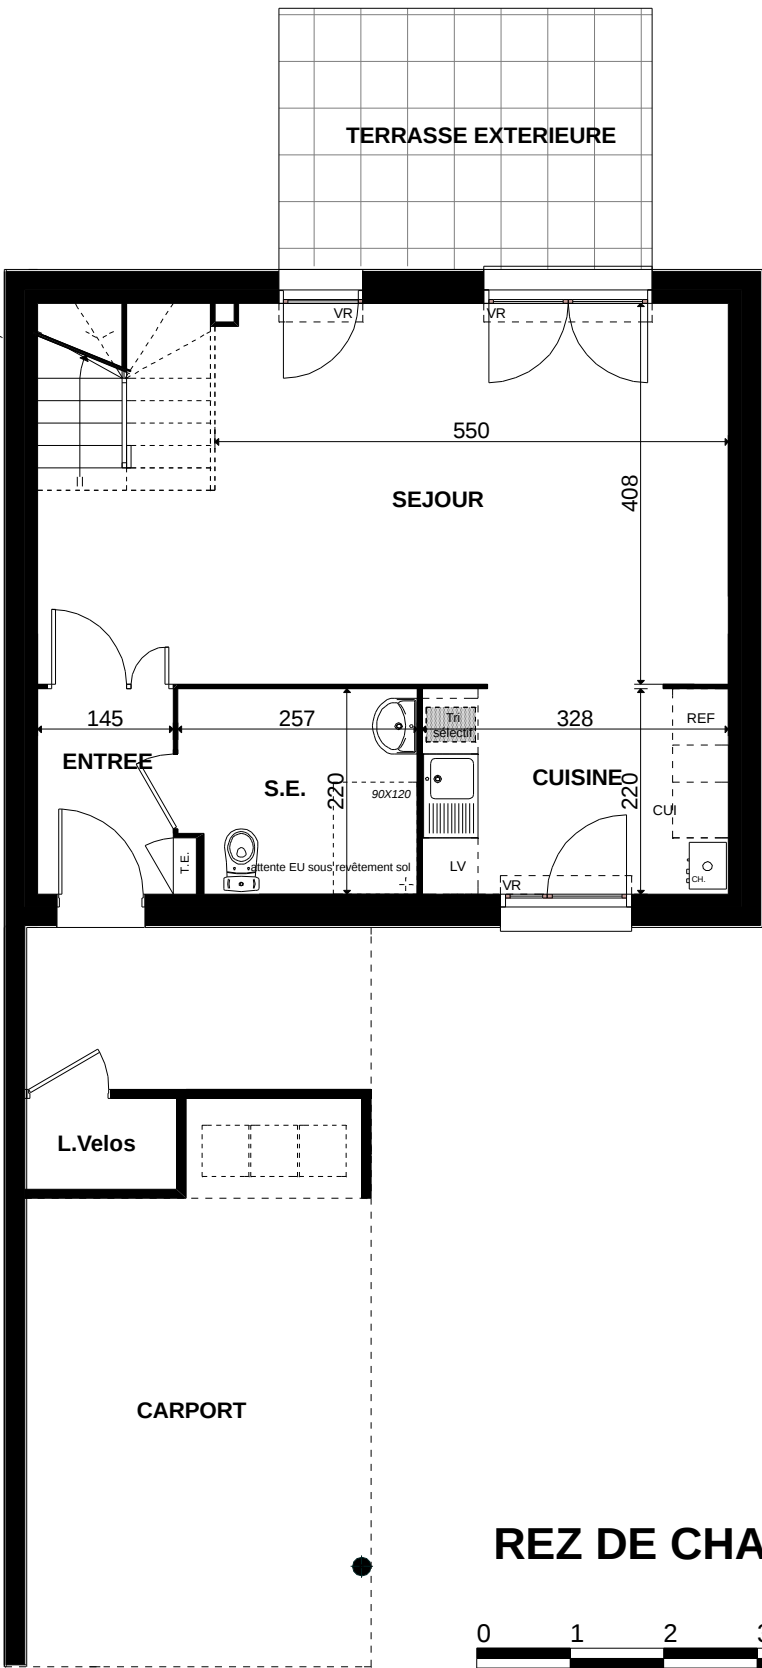

REZ DE CHAUSSEE

ETAGE



Nota : Les surfaces sont données à +/- 5%. Les plans sont susceptibles d'être modifiés pour des impératifs d'ordre technique ou administratif

