

DEPARTEMENT DE LA SOMME
COMMUNE DE MONTDIDIER


LA MAISON DU CIL
 Lieudit : Le Parc Saint Louis

LOTISSEMENT

PLAN DE VENTE

LOT N° 5

cadastré section AO n° 260 pour une surface de 517 m²

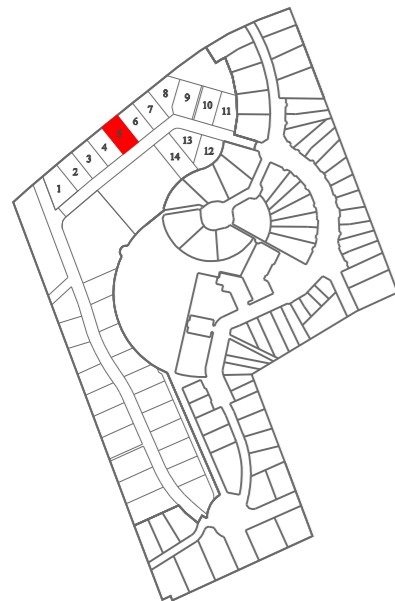

LEGENDE	
T=106.58 Côte sur Tampon	R=105.52 Côte Radier
Candélabre	Tampon d'assainissement
Poubelle	Regard Eaux usées
Banc	Bouche à clef Eau potable
Arbre	Compteur Eau potable
Regard réseau PTT	Coffret réseau gaz
Sortie électrique (futur candélabre)	Coffret réseau basse tension
Borne nouvelle plantée le 16 Juin 2016	Accès au lot

Echelle 1/200

A.GEO
 Géomètres
 Experts

Pierre DAMEZ, Nathalie THEO et Alan BENZI

3, rue Sellier BP 20061 80500 MONTDIDIER Tél. 03 22 78 08 73 - Fax 03 22 78 06 18
 Email : commerlym@orange.fr

DIAGNOSTICS IMMOBILIERS - TRAVAUX CONNEXES - COPROPRIETE - LOI CARREZ - MAITRISE D'OEUVRE
 AMENAGEMENT FONCIER - BORNAGE - IMPLANTATION - TOPOGRAPHIE - INFORMATISATION DE PLAN

ALBERT Cedex 80302 BP 57 40, rue Jules Ferry Tél. 03 22 75 26 89	PERONNE Cedex 80205 BP 40223 37, rue G. Clémenceau Tél. 03 22 84 33 75 Fax 03 22 84 13 08	ROYE 80700 BP 50071 Place de l'Hôtel de Ville Tél. 03 22 87 11 41 Fax 03 22 87 42 60	COMPIEGNE 60200 12 rue des Gourneaux Tél. 03 44 91 21 20 Fax 03 22 78 06 18
---	---	--	---

Dossier n° 16/075

320Go

29 AOUT 2016

16075-lot5.dgn



VOIRIE
 PARKINGS
 EAU POTABLE
 ESPACES VERTS
 LOTISSEMENTS
 ESPACES PUBLICS
 ASSAINISSEMENT
 MAITRISE D'OEUVRE
 STOCKAGE CONTAINER

D.P.E.
 PLOMB
 AMIANTE
 PRÊT TAUX 0%
 GAZ-ELECTRICITE
 ETAT DESCRIPTIF
 ETAT PARASITAIRE
 RISQUES NATURELS...
 CARREZ - COPROPRIETE

