


SITUATION DU LOT



**LEGENDE**

- ( AE 52 ) Numéro de Parcelle
- Application Cadastre
- 6.25 Limite de Propriété
- 100.00 Texte Altitude
- Compteur d'eau
- Coffrets Elec + Gaz
- Plaque assainissement
- T : cote tampon  
Rd : cote radier
- Stationnement
- Chambre PTT
- Chambre LOT

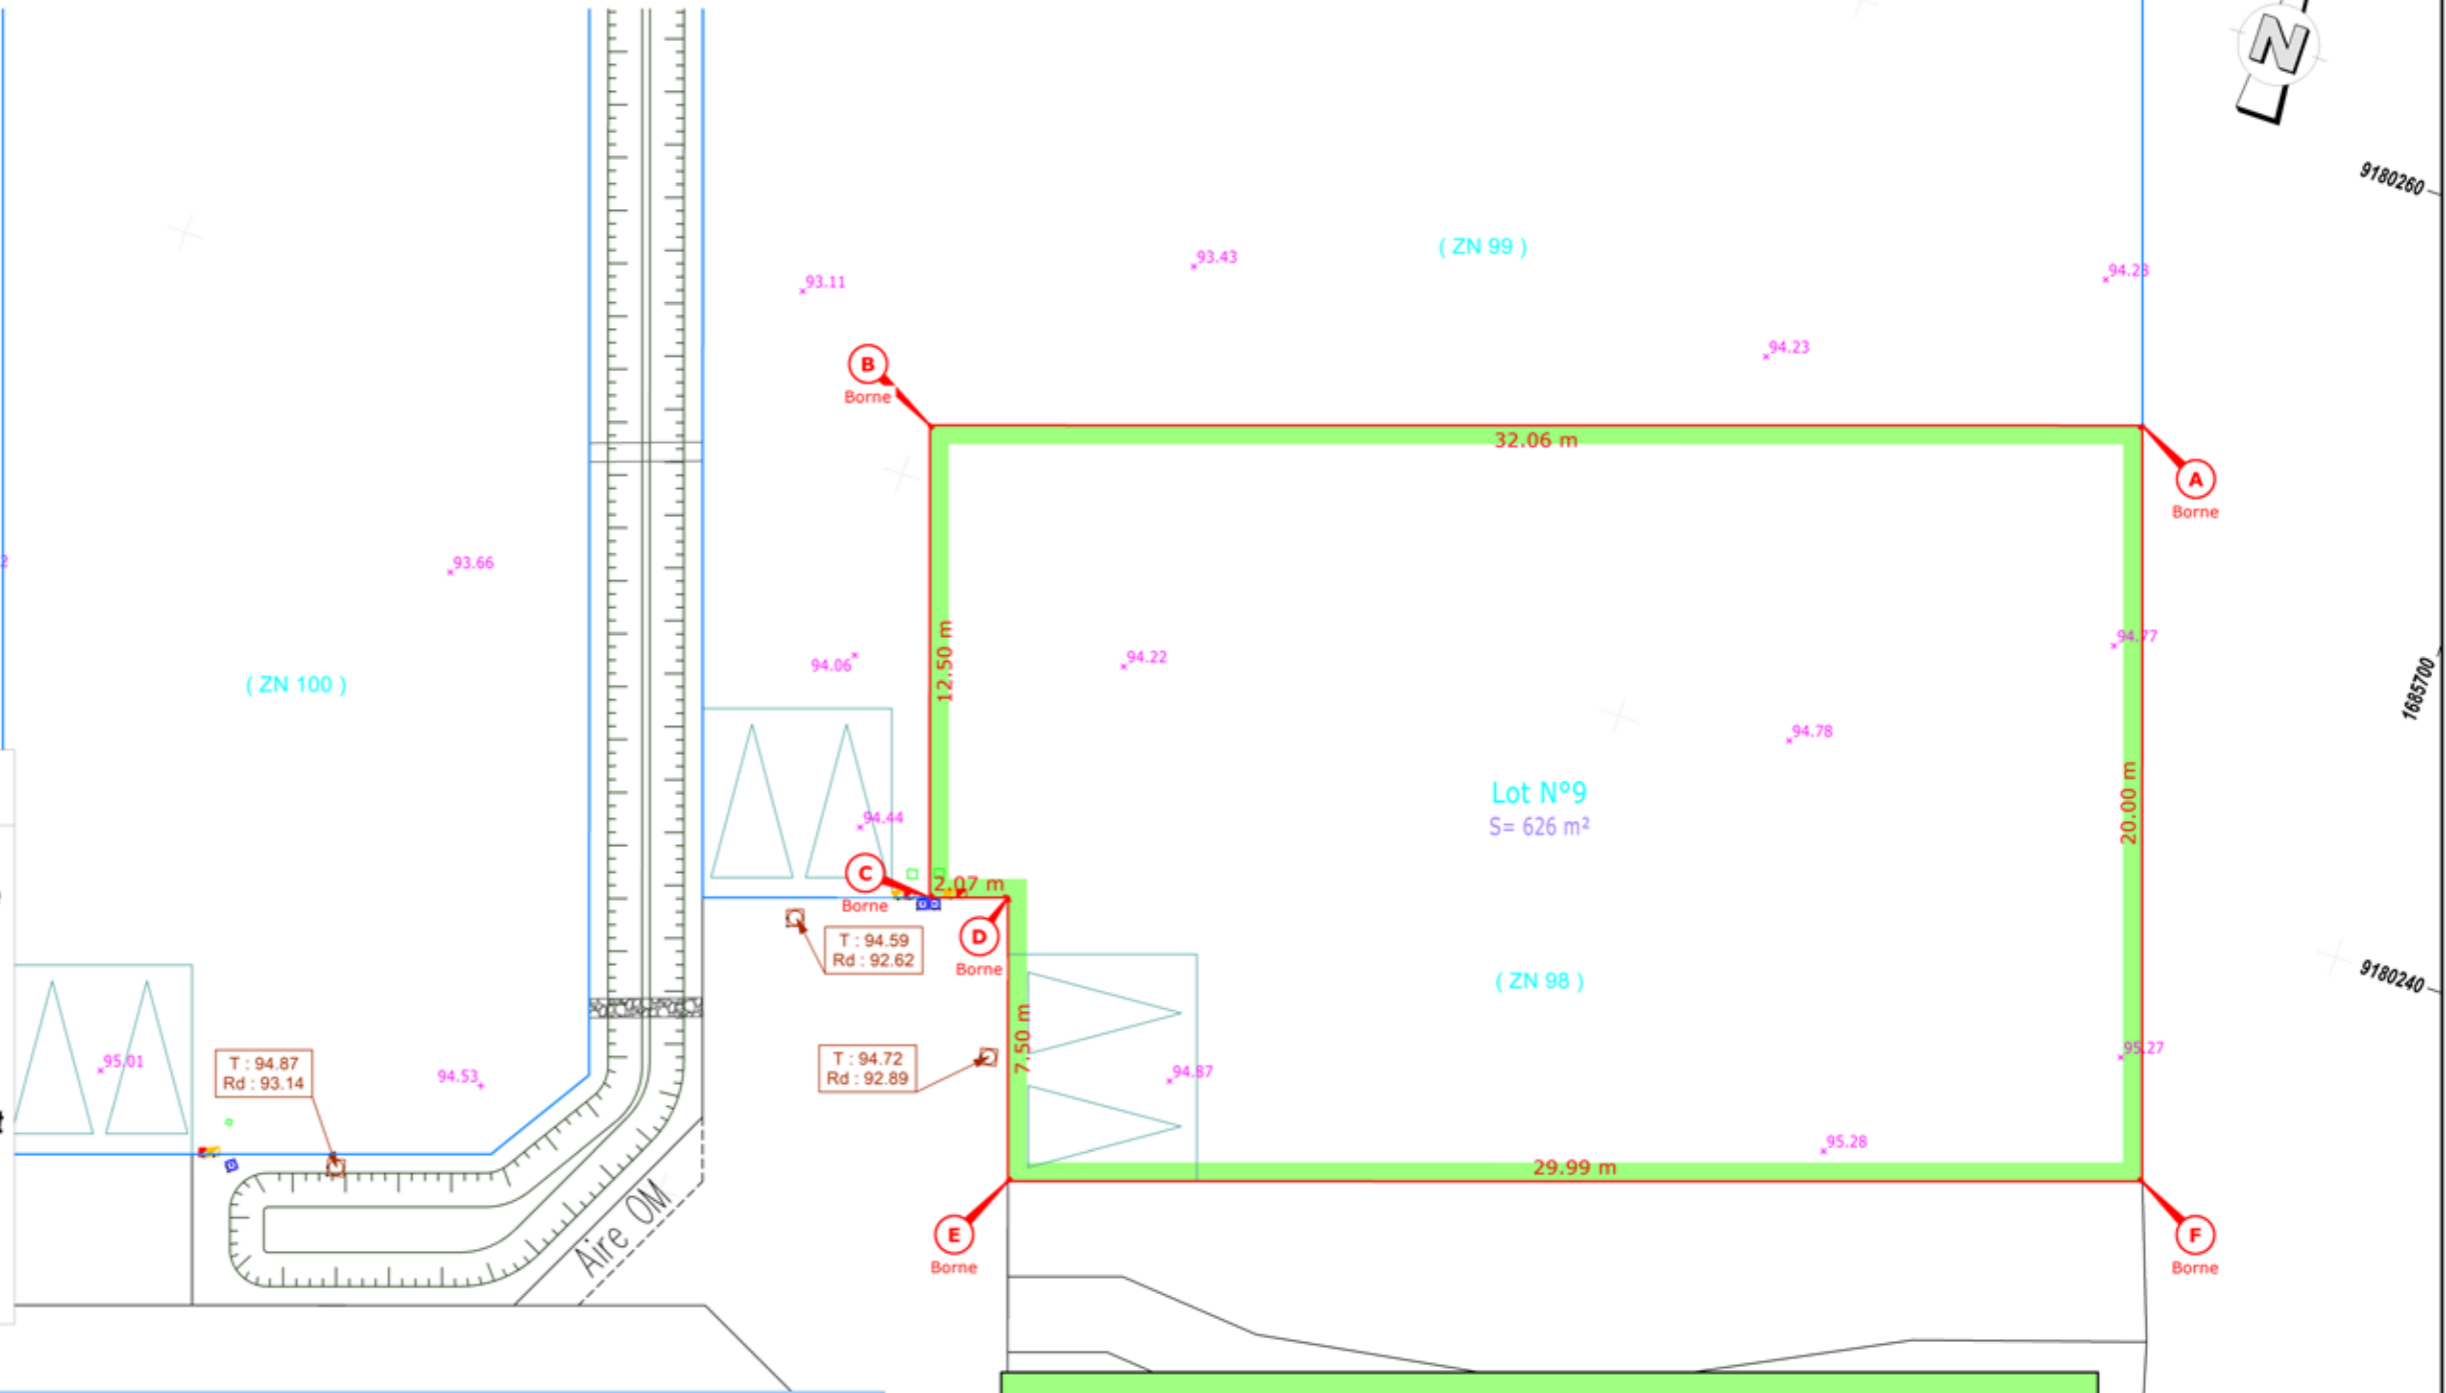

*Sommets de Limite*

Points	X	Y	Nature
A	1685690.66	9180251.70	Borne
B	1685660.27	9180241.46	Borne
C	1685664.27	9180229.62	Borne
D	1685666.22	9180230.28	Borne
E	1685668.62	9180223.17	Borne
F	1685697.04	9180232.74	Borne


Echelle : 1/200 ème    Date : 05/07/2021    Dossier : 20864.040/PL  
Système Altimétrique : IGN NGF 69    Système de projection : Lambert CC50

Maitre d'Ouvrage



**CLESENCE**  
12 boulevard Roosevelt - 02100 Saint-Quentin  
Tél. : 03 23 05 85 69  
www.clesence.fr

Géomètre-Expert

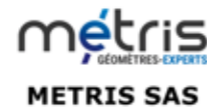

**METRIS SAS**  
2 bis, rue de Melbourne - 80800 Villers-Bretonneux  
Tél. : 03 22 48 52 52 - Fax : 03 22 96 80 06  
contact@metris-sa.fr - www.metris-sa.fr

Limite de Parcelle