


SITUATION DU LOT



LEGENDE

- (AE 52) Numéro de Parcelle
- Application Cadastre
- 6.25 Limite de Propriété
- 100.00 Texte Altitude
- Compteur d'eau
- Coffrets Elec + Gaz
- Plaque assainissement
- T : cote tampon
Rd : cote radier
- Stationnement
- Chambre PTT
- Chambre LOT

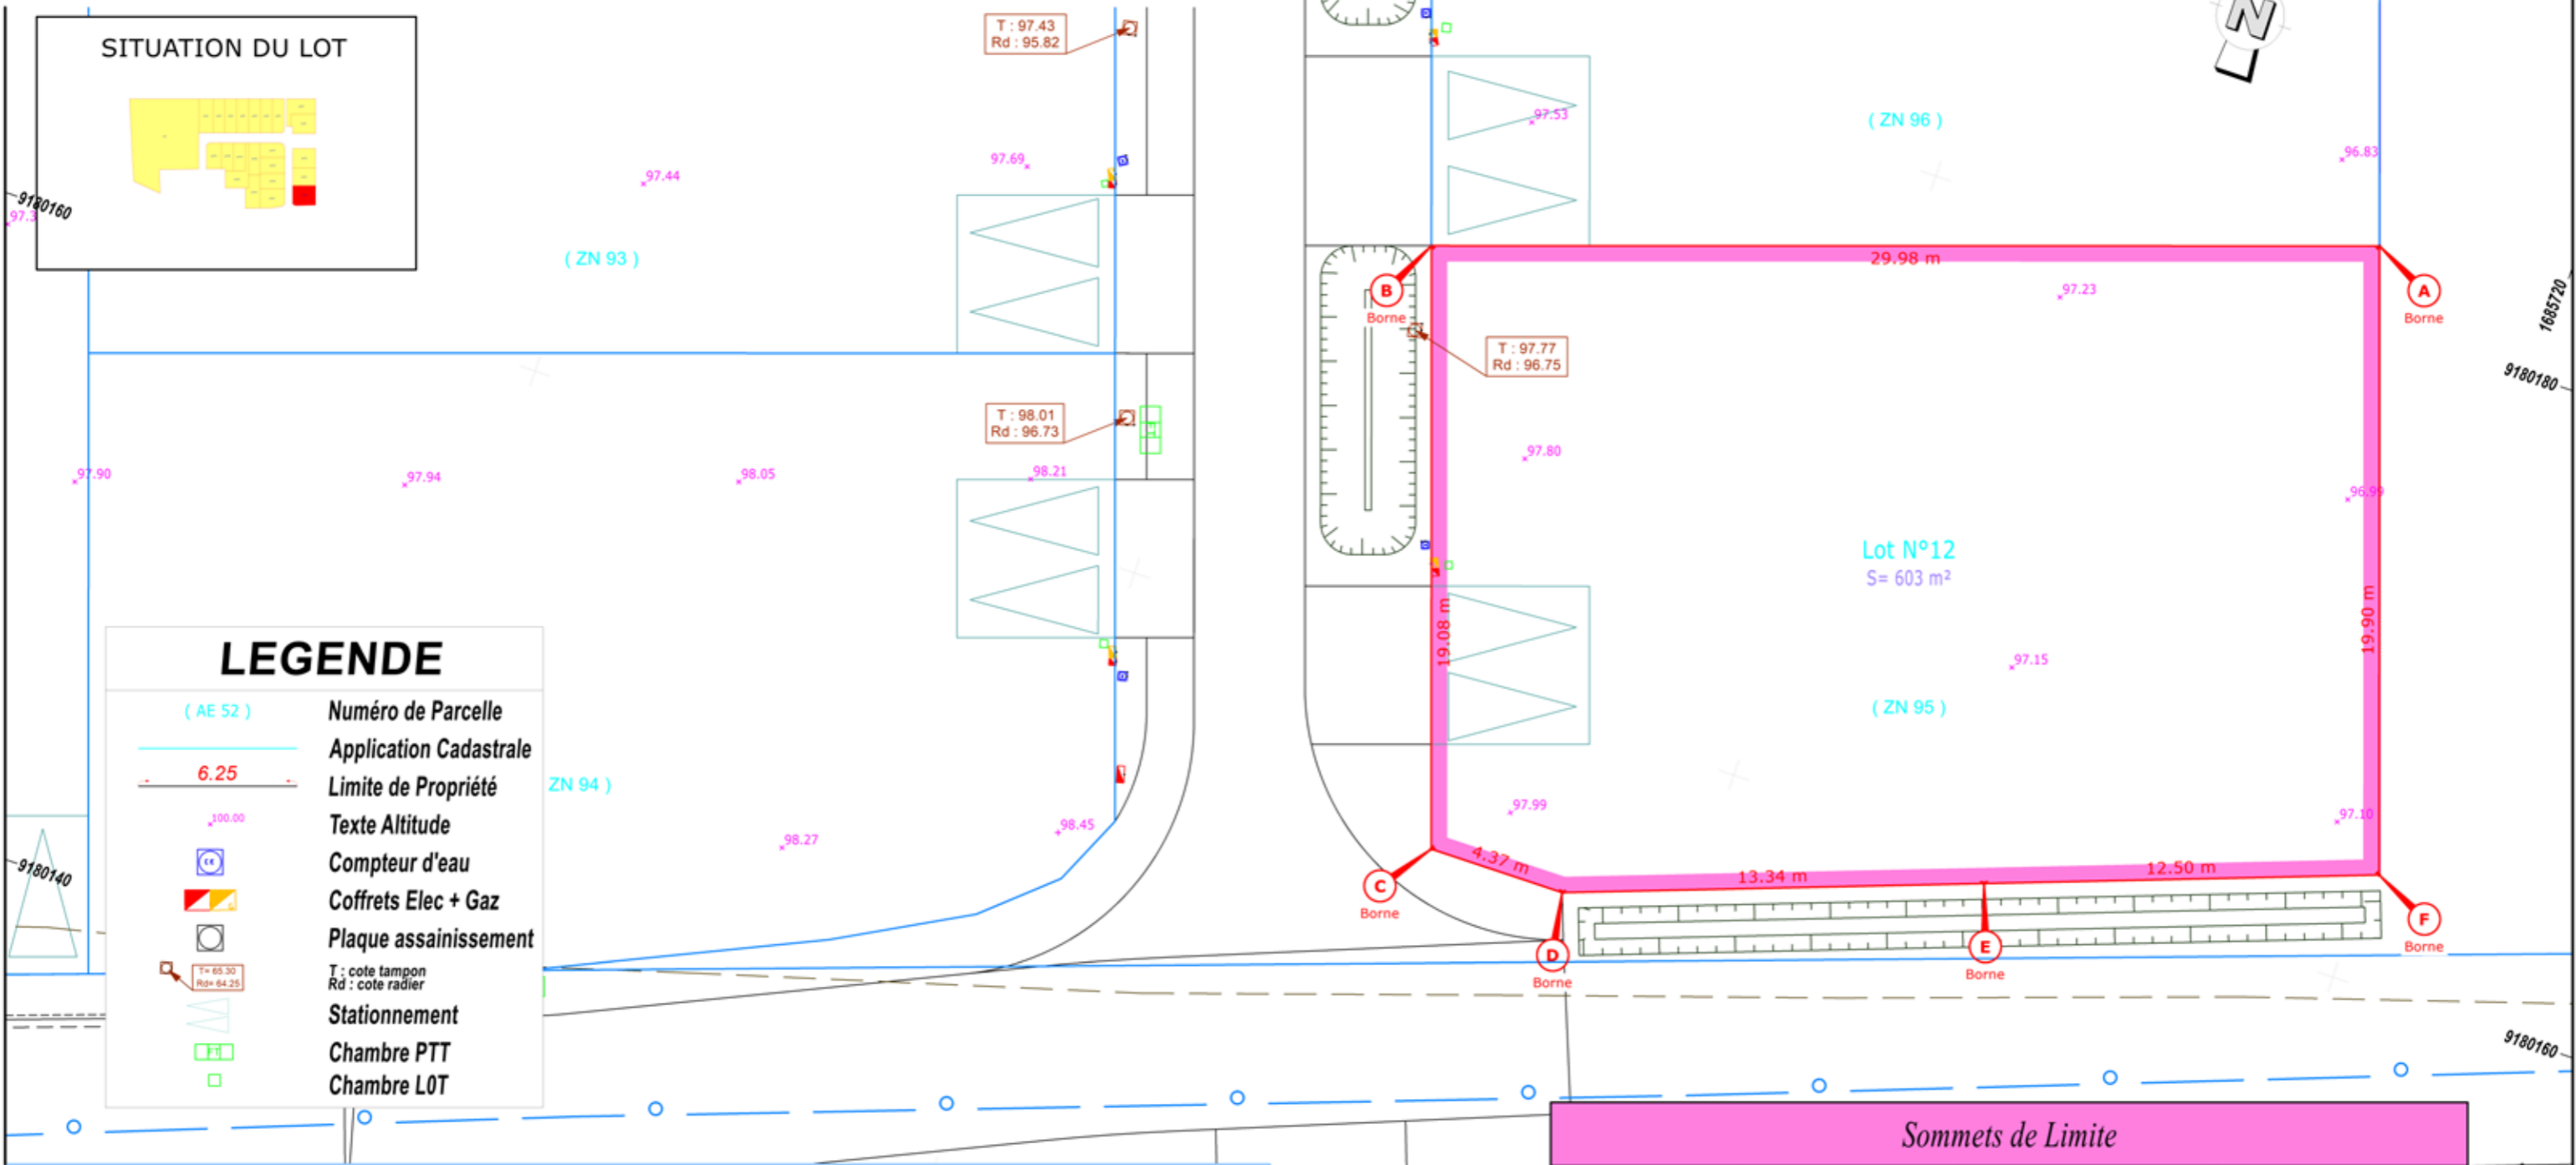

Sommets de Limite

Points	X	Y	Nature
A	1685714.00	9180182.38	Borne
B	1685685.59	9180172.81	Borne
C	1685691.68	9180154.73	Borne
D	1685696.05	9180154.74	Borne
E	1685708.59	9180159.28	Borne
F	1685720.35	9180163.53	Borne

Echelle : 1/200 ème Date : 05/07/2021 Dossier : 20864.040/PL
Système Altimétrique : IGN NGF 69 Système de projection : Lambert CC50

Maitre d'Ouvrage
Clésence
Groupe ActionLogement
CLESENCE
12 boulevard Roosevelt - 02100 Saint-Quentin
Tél. : 03 23 05 85 69
www.clesence.fr

Géomètre-Expert
métris
GÉOMÈTRES-EXPERTS
METRIS SAS
2 bis, rue de Melbourne - 80800 Villers-Bretonneux
Tél. : 03 22 48 52 52 - Fax : 03 22 96 80 06
contact@metris-sa.fr - www.metris-sa.fr