


DEPARTEMENT DE L' AISNE

Commune de ETREILLERS

Rue du Général de Gaulle

LE TOIT FAMILIAL

PLAN DE VENTE - LOT 1

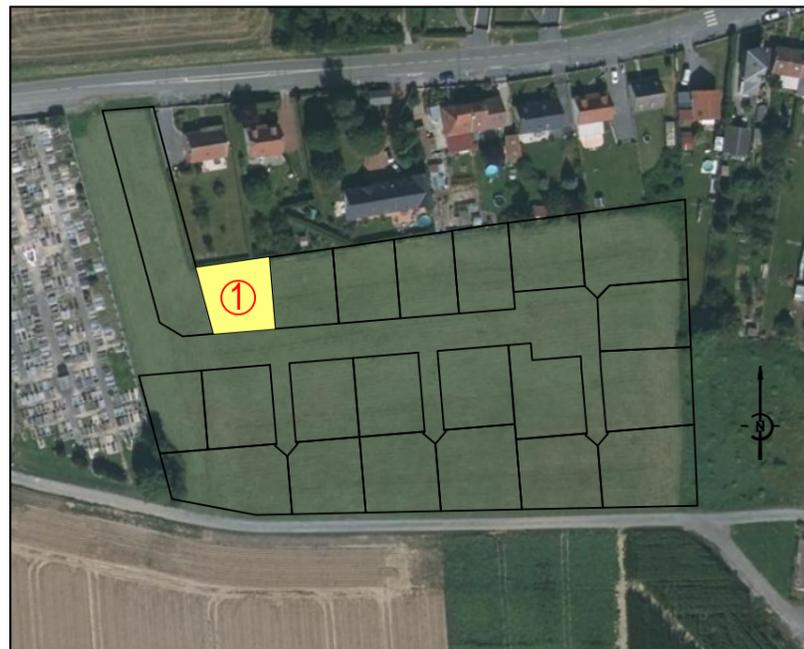

Altitudes rattachées NGF TERIA

Enr : 221034	N° Dossier : S12503	Date : 15 juin 2023	221034-Plans de vente-définitifs.dwg JB
RENSEIGNEMENTS CADASTRAUX		Echelle : 1/200	



Pascal LEDUC - Géomètre Expert Foncier

23, rue du 8 mai 1945
02270 CRECY SUR SERRE
Tel. 03.23.80.80.28 Fax 03.23.05.86.26

55, Rue de Lunéville
02100 SAINT QUENTIN
Tel. 03.23.05.86.20 Fax 03.23.05.86.26

56, Rue du Général Foy
80400 HAM (Somme)
Tel. 03.23.81.53.10 Fax 03.23.05.86.26

Légende:

- Zone non constructible
- Application cadastrale non garantie
- Compteur AEP
- Regard FT
- Compteur EDF
- Compteur GAZ
- Borne
- Futur candélabre

