
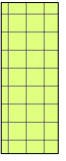




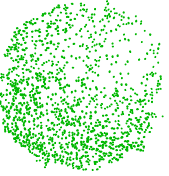
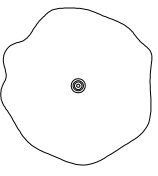



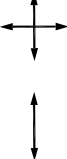


LEGENDE

	Chaussée et entrées de parcelle en enrobés
	Parking en dalle TTE
	Trottoir en enrobés
	Espaces verts publics
	Noues paysagères
90.13	Altimétrie TN
	Haie champêtre - Essences locales à la charge du lotisseur
	Arbres fastigiés d'essences locales à la charge du lotisseur
	Arbres ornementaux ou fruitiers d'essences et variétés locales à la charge de l'acquéreur (emplacement indicatif, non obligatoire)
	Périmètre de constructibilité
	Limite du projet
	Poteau incendie
	Sens de façage possible

L'emplacement et la teneur des ouvrages sont susceptibles d'être modifiés en fonction de l'étude d'exécution.

DEPARTEMENT DE L'AISNE
COMMUNE DE ETREILLERS
Avenue du Général de Gaulle
Viabilisation d'un lotissement de 20 lots et 2 îlots

PLAN DE COMPOSITION

Décembre 2021 - Ind B - T.C
Echelle : 1/500

PAM 4

AMENAGEUR-CONSTRUCTEUR

Le Toit Familial
4, Avenue Archimède
02 100 SAINT QUENTIN

P.E.A.U. Neuve – Bureau d'Études
PAYSAGISTES/CONCEPTEURS
SAS au capital social de 3 000 euros
21, Rue Medve – 80200 Soyécourt
RCS Amiens 902107833 – FR89902107393
Tel: 03 22 85 28 31 / 06 25 77 46 11
ma@le-toit-familial.com

BET V.R.D.

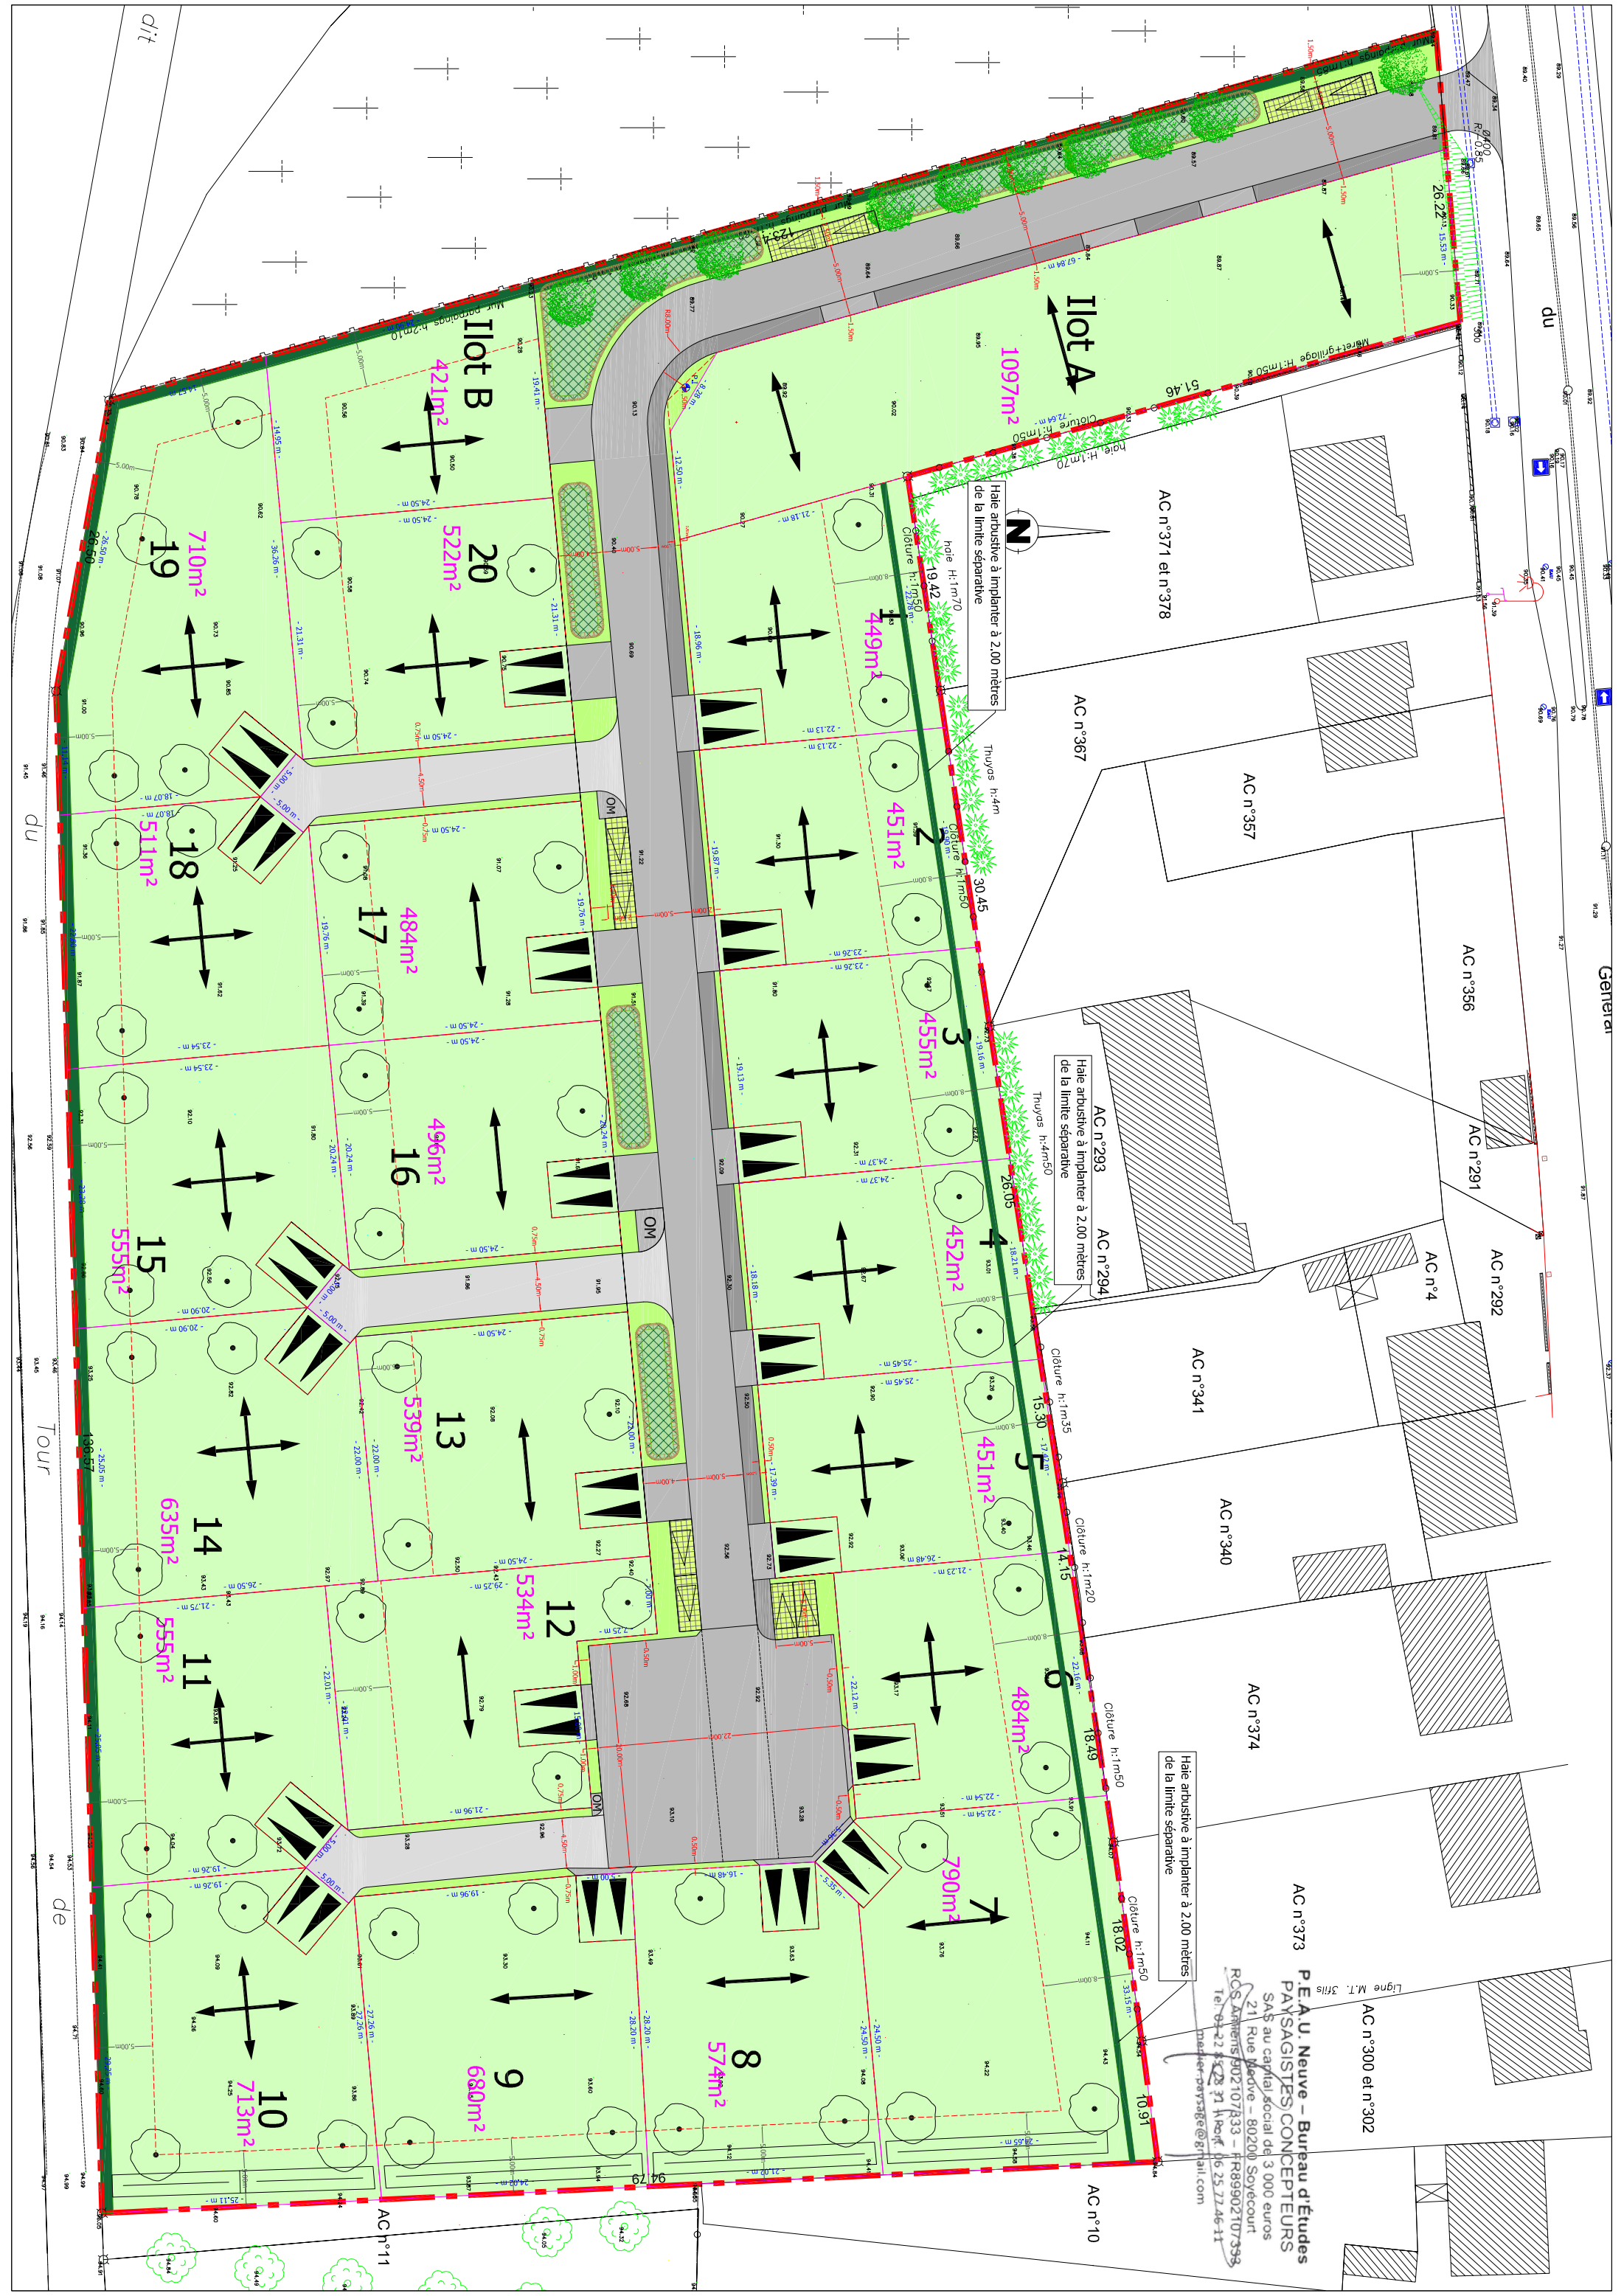
EVIA S.A.S.

Rue du Moulin - CS 20 602
80 850 BERTEAUCOURT LES DAMES
Tel: 03 22 52 79 49
Email: evia@evia.fr

PAYSAGISTE CONCEPTEUR

P.E.A.U. NEUVE S.A.S.

21, rue Neuve
80 200 Soyécourt
03 22 85 28 31 / 06 25 77 46 11
Email : merlier.paysage@gmail.com



Ilot A

Ilot B

1097m²

421m²

Haie arbustive à planter à 2,00 mètres de la limite séparative

522m²

449m²

710m²

451m²

511m²

455m²

484m²

452m²

496m²

451m²

555m²

484m²

539m²

790m²

635m²

574m²

555m²

680m²

713m²

AC n° 371 et n° 378

AC n° 11

AC n° 367

AC n° 10

AC n° 293

AC n° 10

AC n° 294

AC n° 357

AC n° 356

AC n° 291

AC n° 4

AC n° 292

AC n° 341

AC n° 340

AC n° 374

AC n° 373

AC n° 300 et n° 302

AC n° 10

AC n° 10

AC n° 10

AC n° 10

AC n° 10

PEAU Neuve - Bureau d'Études
 PAYSAGISTES/CONCEPTEURS
 SAS au capital social de 3 000 euros
 21 Rue Meville - 80200 Soyécourt
 RCS Amiens 902107833 - FR89902107939
 Tel 03 22 82 28 31 H.P. 03 25 72 46 11
 mail:peau@peau.com

du
 Général
 de
 Tour

dit