


BATIMENT B - Logement B001
Type 2 - Rez de chaussée

	Surface Habitable
Séjour + Cuisine	21.46m ²
CDT	8.04m ²
PL	0.80m ²
Chambre 1	11.94m ²
Surface Totale	42.24m²

Jardin	+/- 40m ²
---------------	----------------------

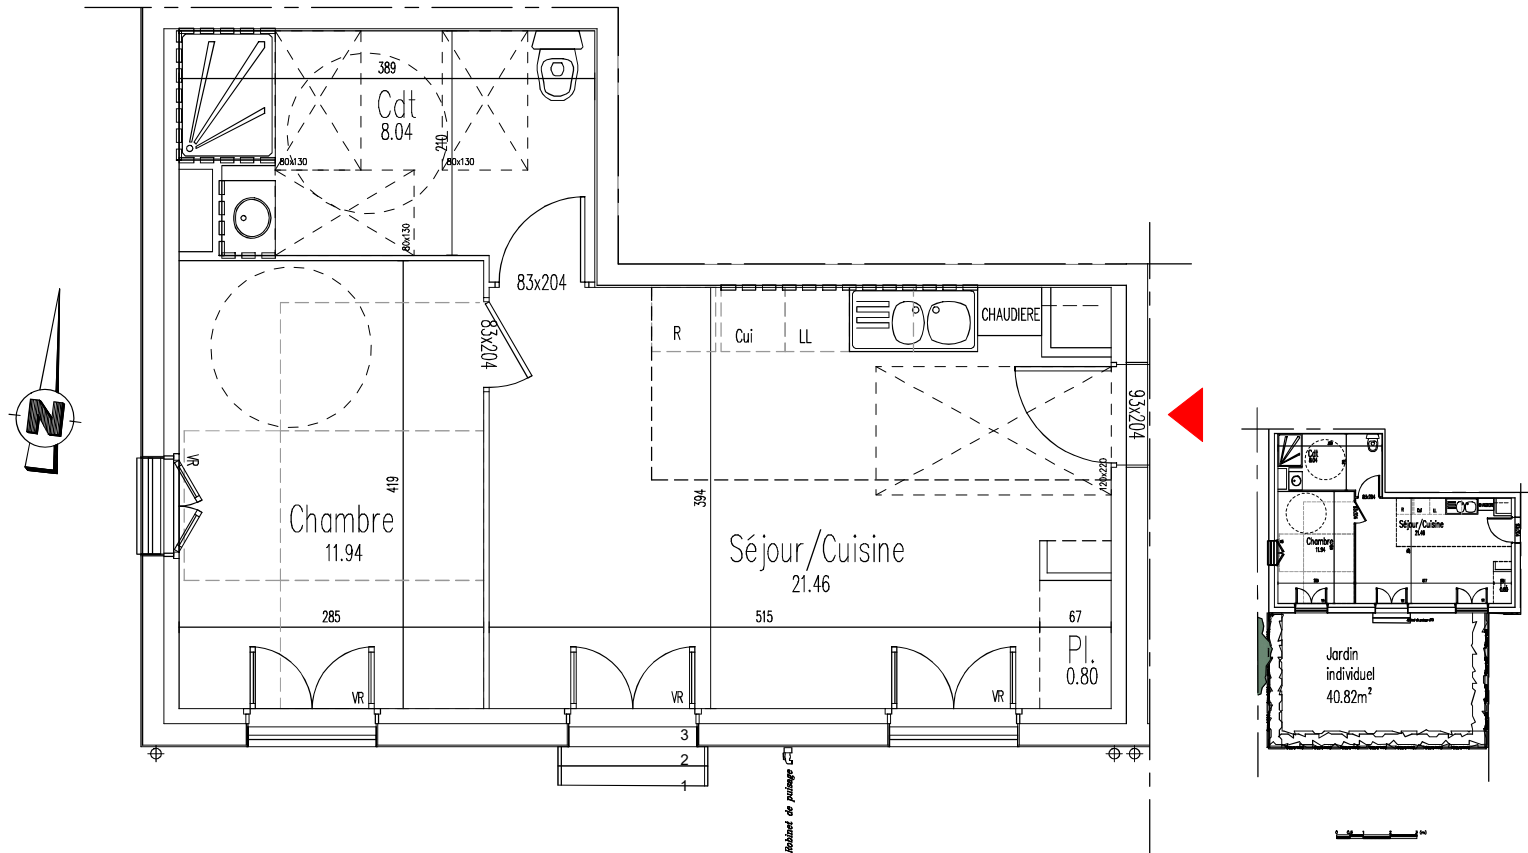

Architecte : GP ARCHITECTES

Des modifications sont susceptibles d'être apportées à ce plan en fonction des nécessités techniques de la réalisation ou administratives en ce qui concerne les côtes, surfaces et équipements.

AVRIL 2022