


Groupe ActionLogement



siège social
12, boulevard Roosevelt - 02100 Saint-Quentin
établissement secondaire
9, rue Clément Ader - 60200 Compiègne

Résidence du Quai des Roses
60 200 COMPIEGNE

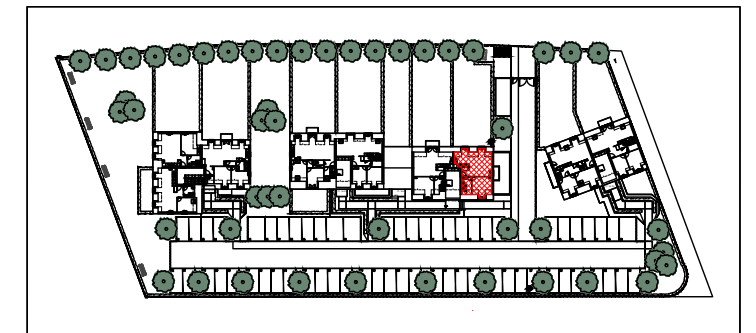

BATIMENT D - Logement D202 Type 2 - R+2

	Surface Habitable	Surface au sol
Entrée	2.01m ²	2.01m ²
Séjour + Cuisine	28.64m ²	33.41m ²
CDT	4.63m ²	6.51m ²
PL	0.78m ²	0.78m ²
Chambre 1	12.58m ²	15.18m ²
Surface Totale	48.64m²	57.89m²
Balcon	3.20m ²	

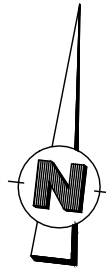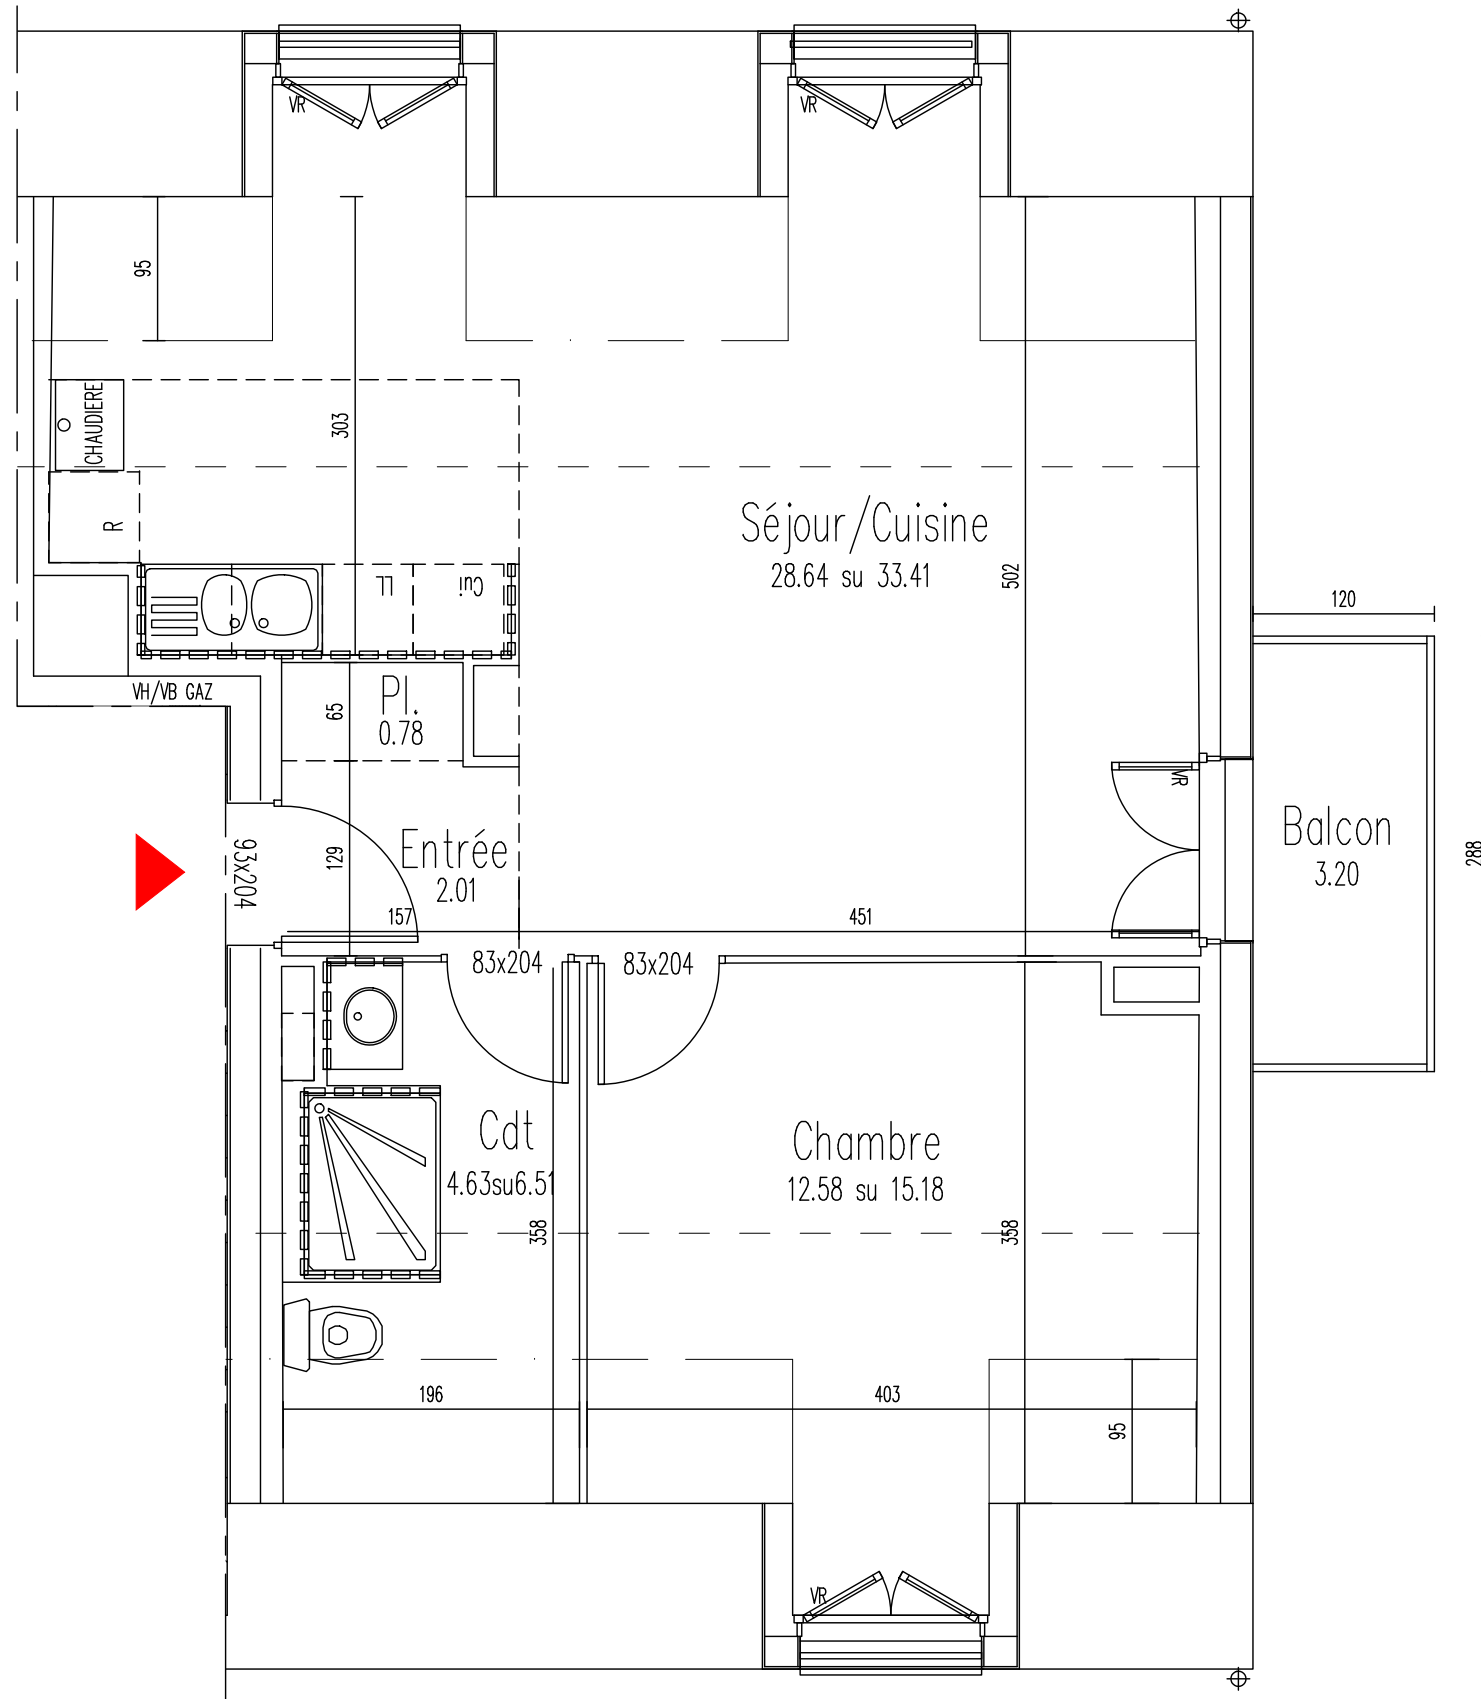

Architecte : GP ARCHITECTES

Des modifications sont susceptibles d'être apportées à ce plan en fonction des nécessités techniques de la réalisation ou administratives en ce qui concerne les côtes, surfaces et équipements.

MARS 2024