


Résidence PorPlésence



B106

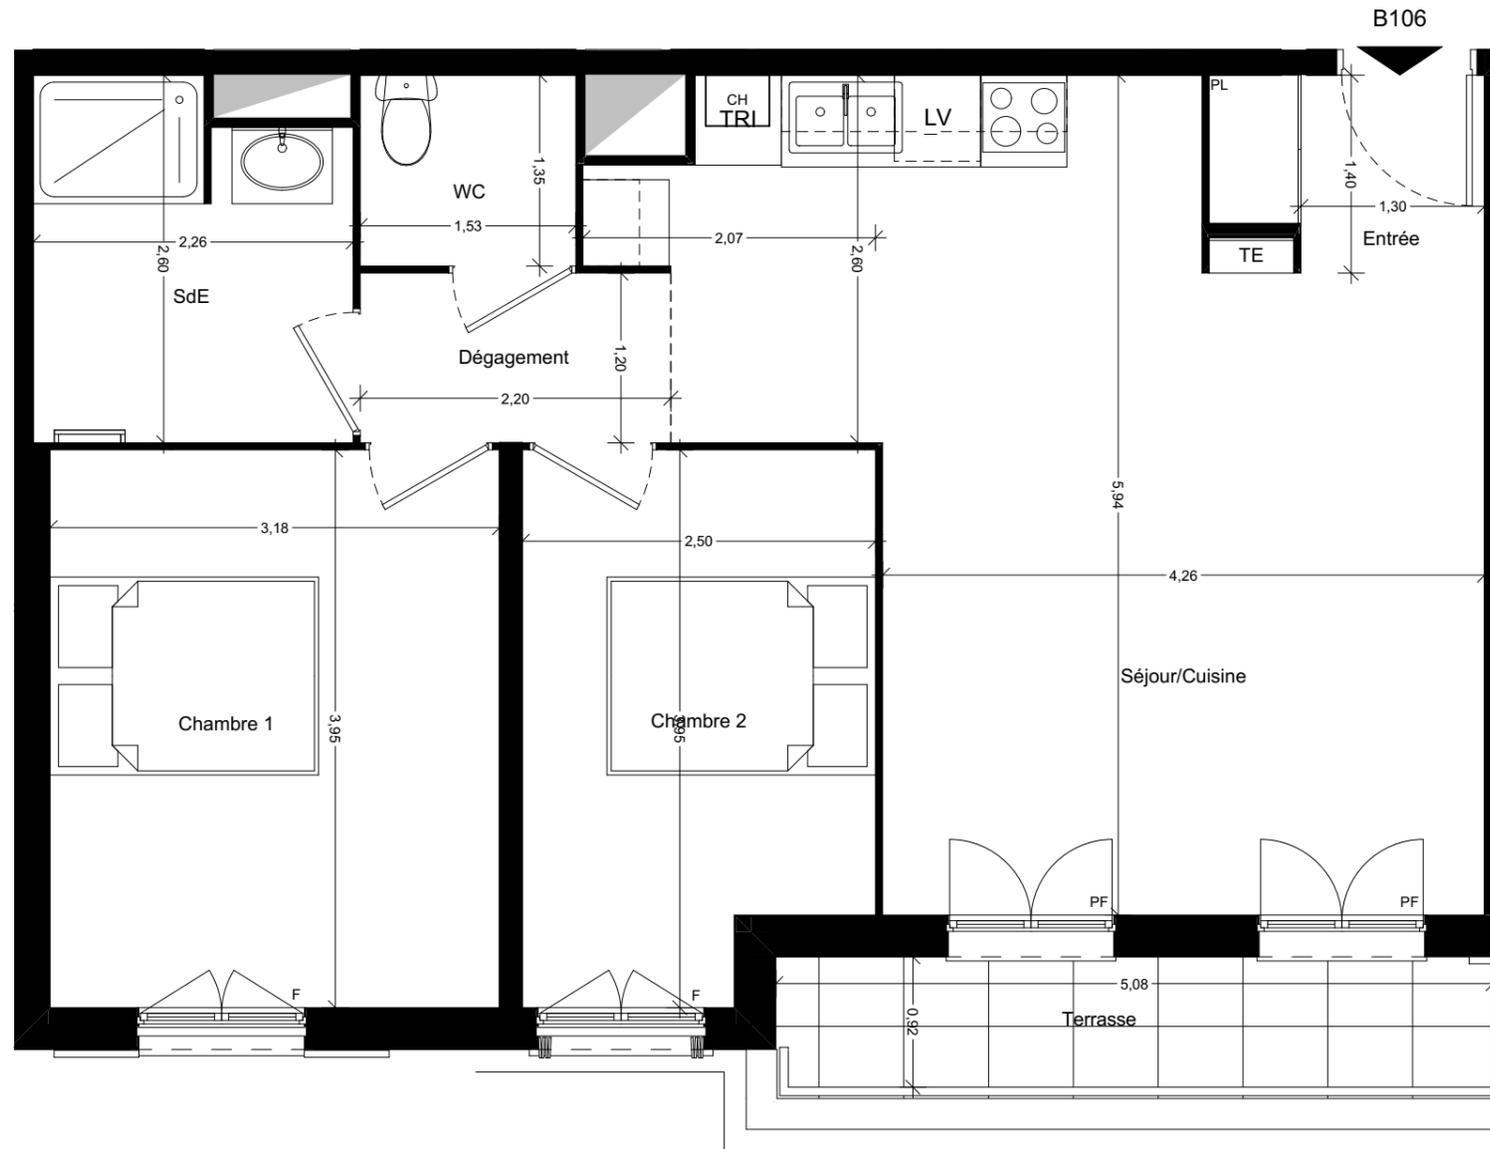


T3 - B106 (LOT 109)

Surfaces Habitables

Entrée	2,50 m ²
Séjour/Cuisine	26,80 m ²
Chambre 1	12,60 m ²
Chambre 2	9,30 m ²
Dégagement	2,70 m ²
SdE	5,50 m ²
WC	2,10 m ²

Total Habitable 61,50 m²

Terrasse 5,00 m²

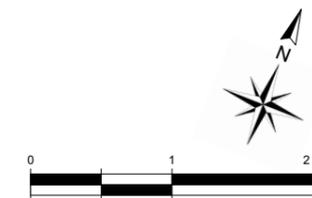

Des modifications sont susceptibles d'être apportées à ce plan en fonction des impératifs administratifs, des contraintes techniques de conception et des tolérances d'exécution.

Clésence 

Groupe ActionLogement