


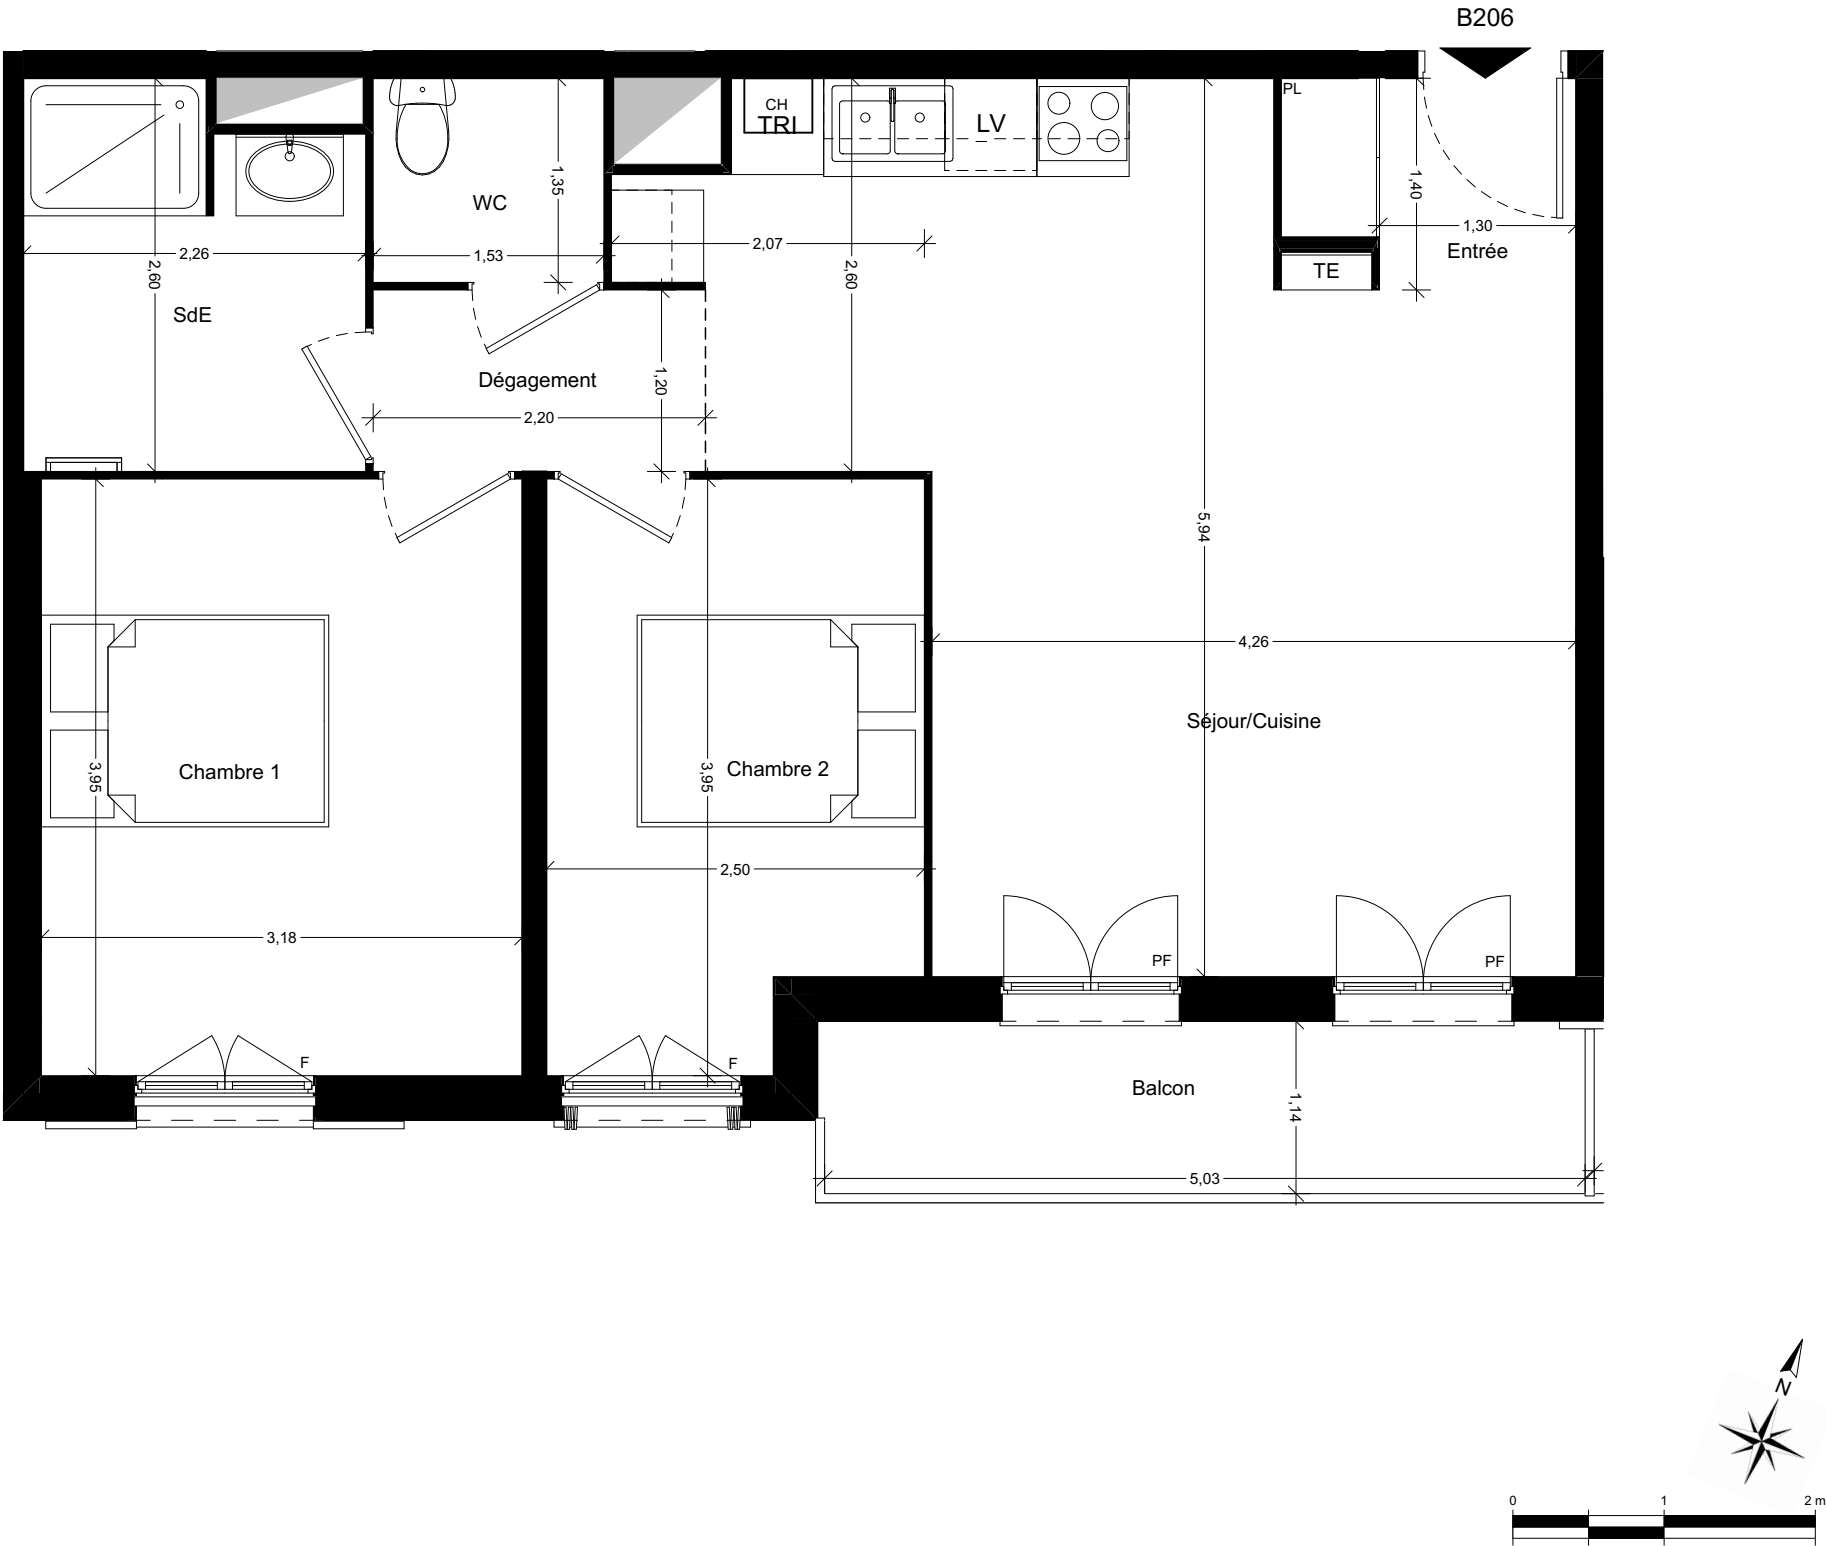

Des modifications sont susceptibles d'être apportées à ce plan en fonction des impératifs administratifs, des contraintes techniques de conception et des tolérances d'exécution.

1er étage surélevé

B206

T3 - B206 (lot 117)

Surfaces Habitables	
Entrée	2,50 m ²
Séjour/Cuisine	26,70 m ²
Chambre 1	12,60 m ²
Chambre 2	9,20 m ²
Dégagement	2,60 m ²
SdE	5,40 m ²
WC	2,00 m ²
Total Habitable	61,00 m²

Balcon

6,00 m²

B206