



MAISON 29


Logement Type 4 - PSLA

Surface habitable RDC	52.20m²
Surface habitable Etage	37.90m²
Garage	17.80m²
Terrasse	±9.00m²
Jardin	±225m²
Espace vert	±59m²
Stationnement + Cheminement	±29m²
Surface habitable totale	90.10m²

Des modifications sont susceptibles d'être apportées à ce plan en fonction des nécessités techniques de la réalisation ou administratives en ce qui concerne les côtes , surfaces et équipements.

FEVRIER 2025

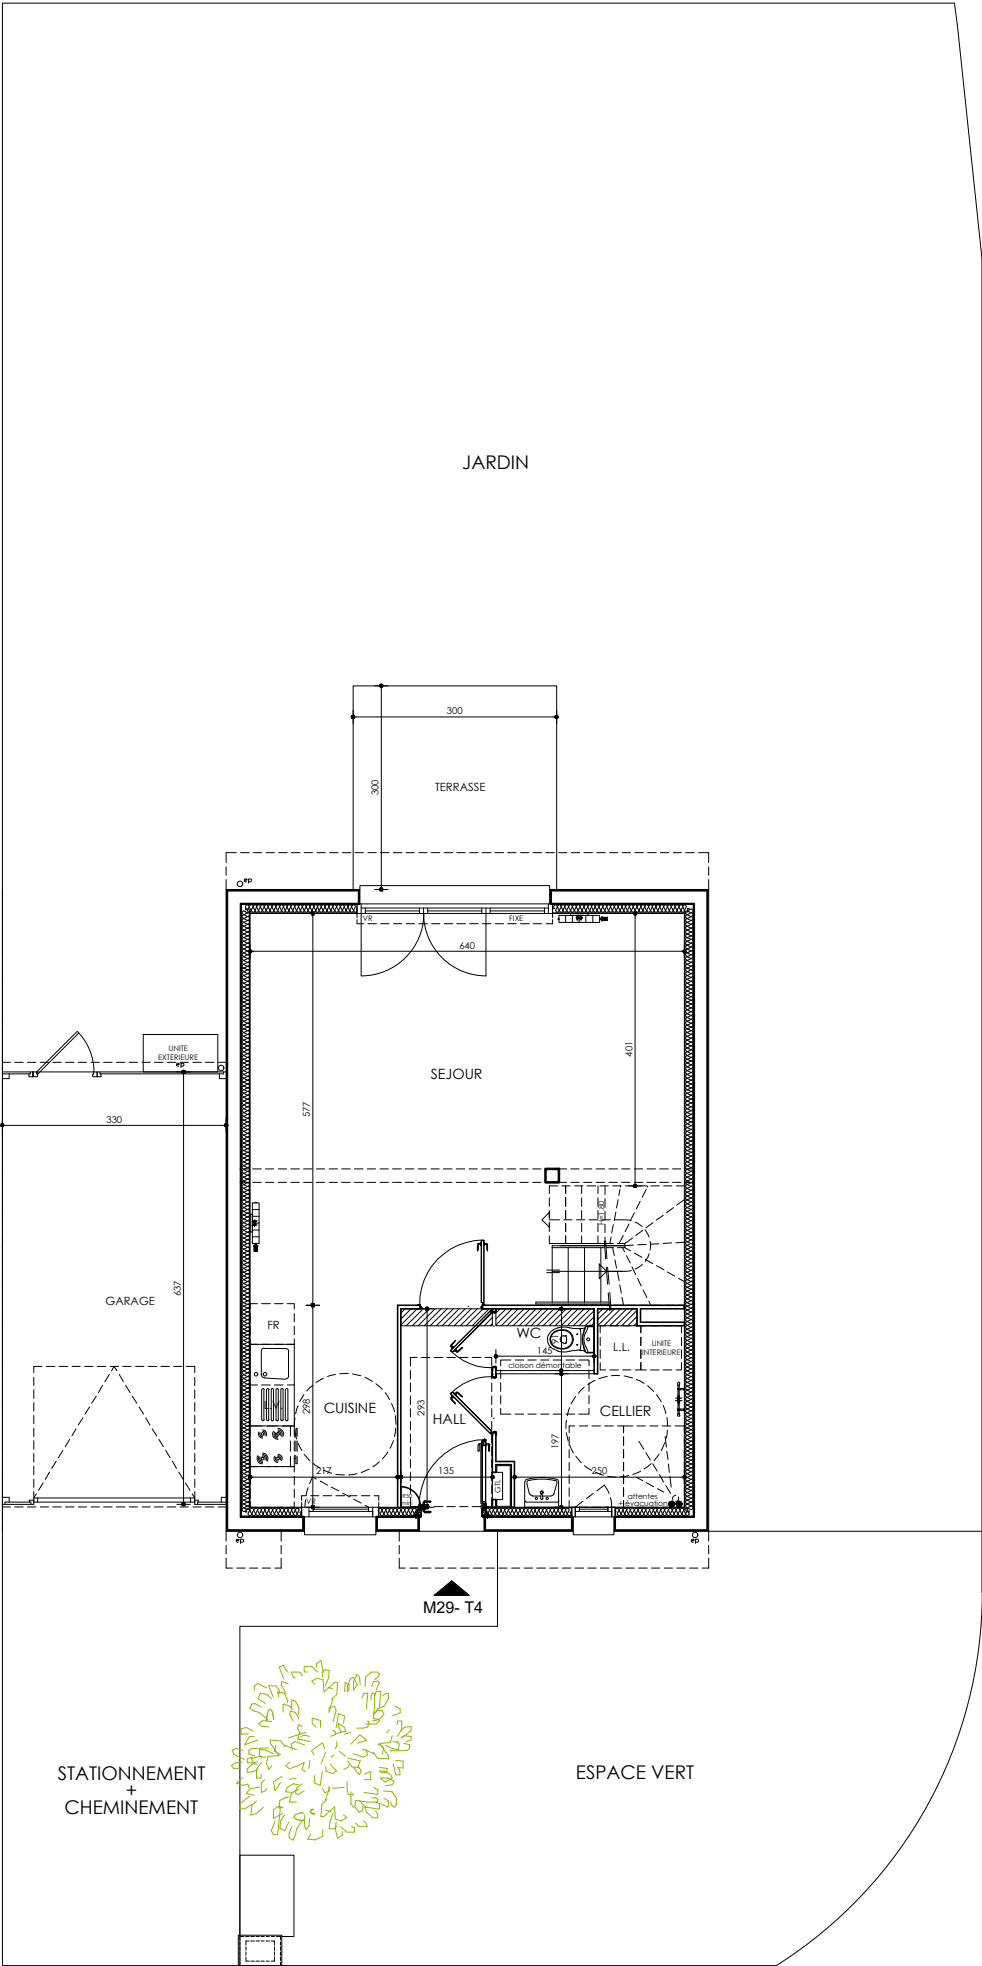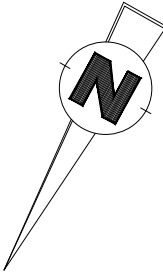


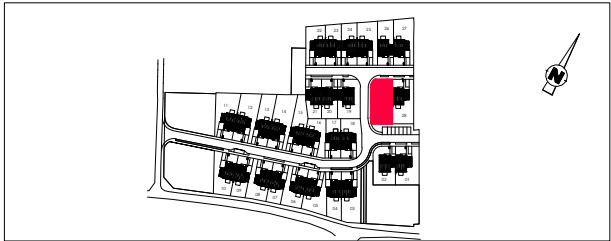


MAISON 29	
Logement Type 4 - PSLA	
Rez-de-Chaussée	
Hall	3.95m²
Cuisine	6.45m²
Séjour	34.20m²
Cellier	6.30m²
Wc	1.30m²
Surface habitable RDC	52.20m²
Surface habitable Etage	37.90m²
Garage	17.80m²
Terrasse	±9.00m²
Jardin	±225m²
Surface habitable totale	90.10m²

Des modifications sont susceptibles d'être apportées à ce plan en fonction des nécessités techniques de la réalisation ou administratives en ce qui concerne les côtes , surfaces et équipements.

FEVRIER 2025

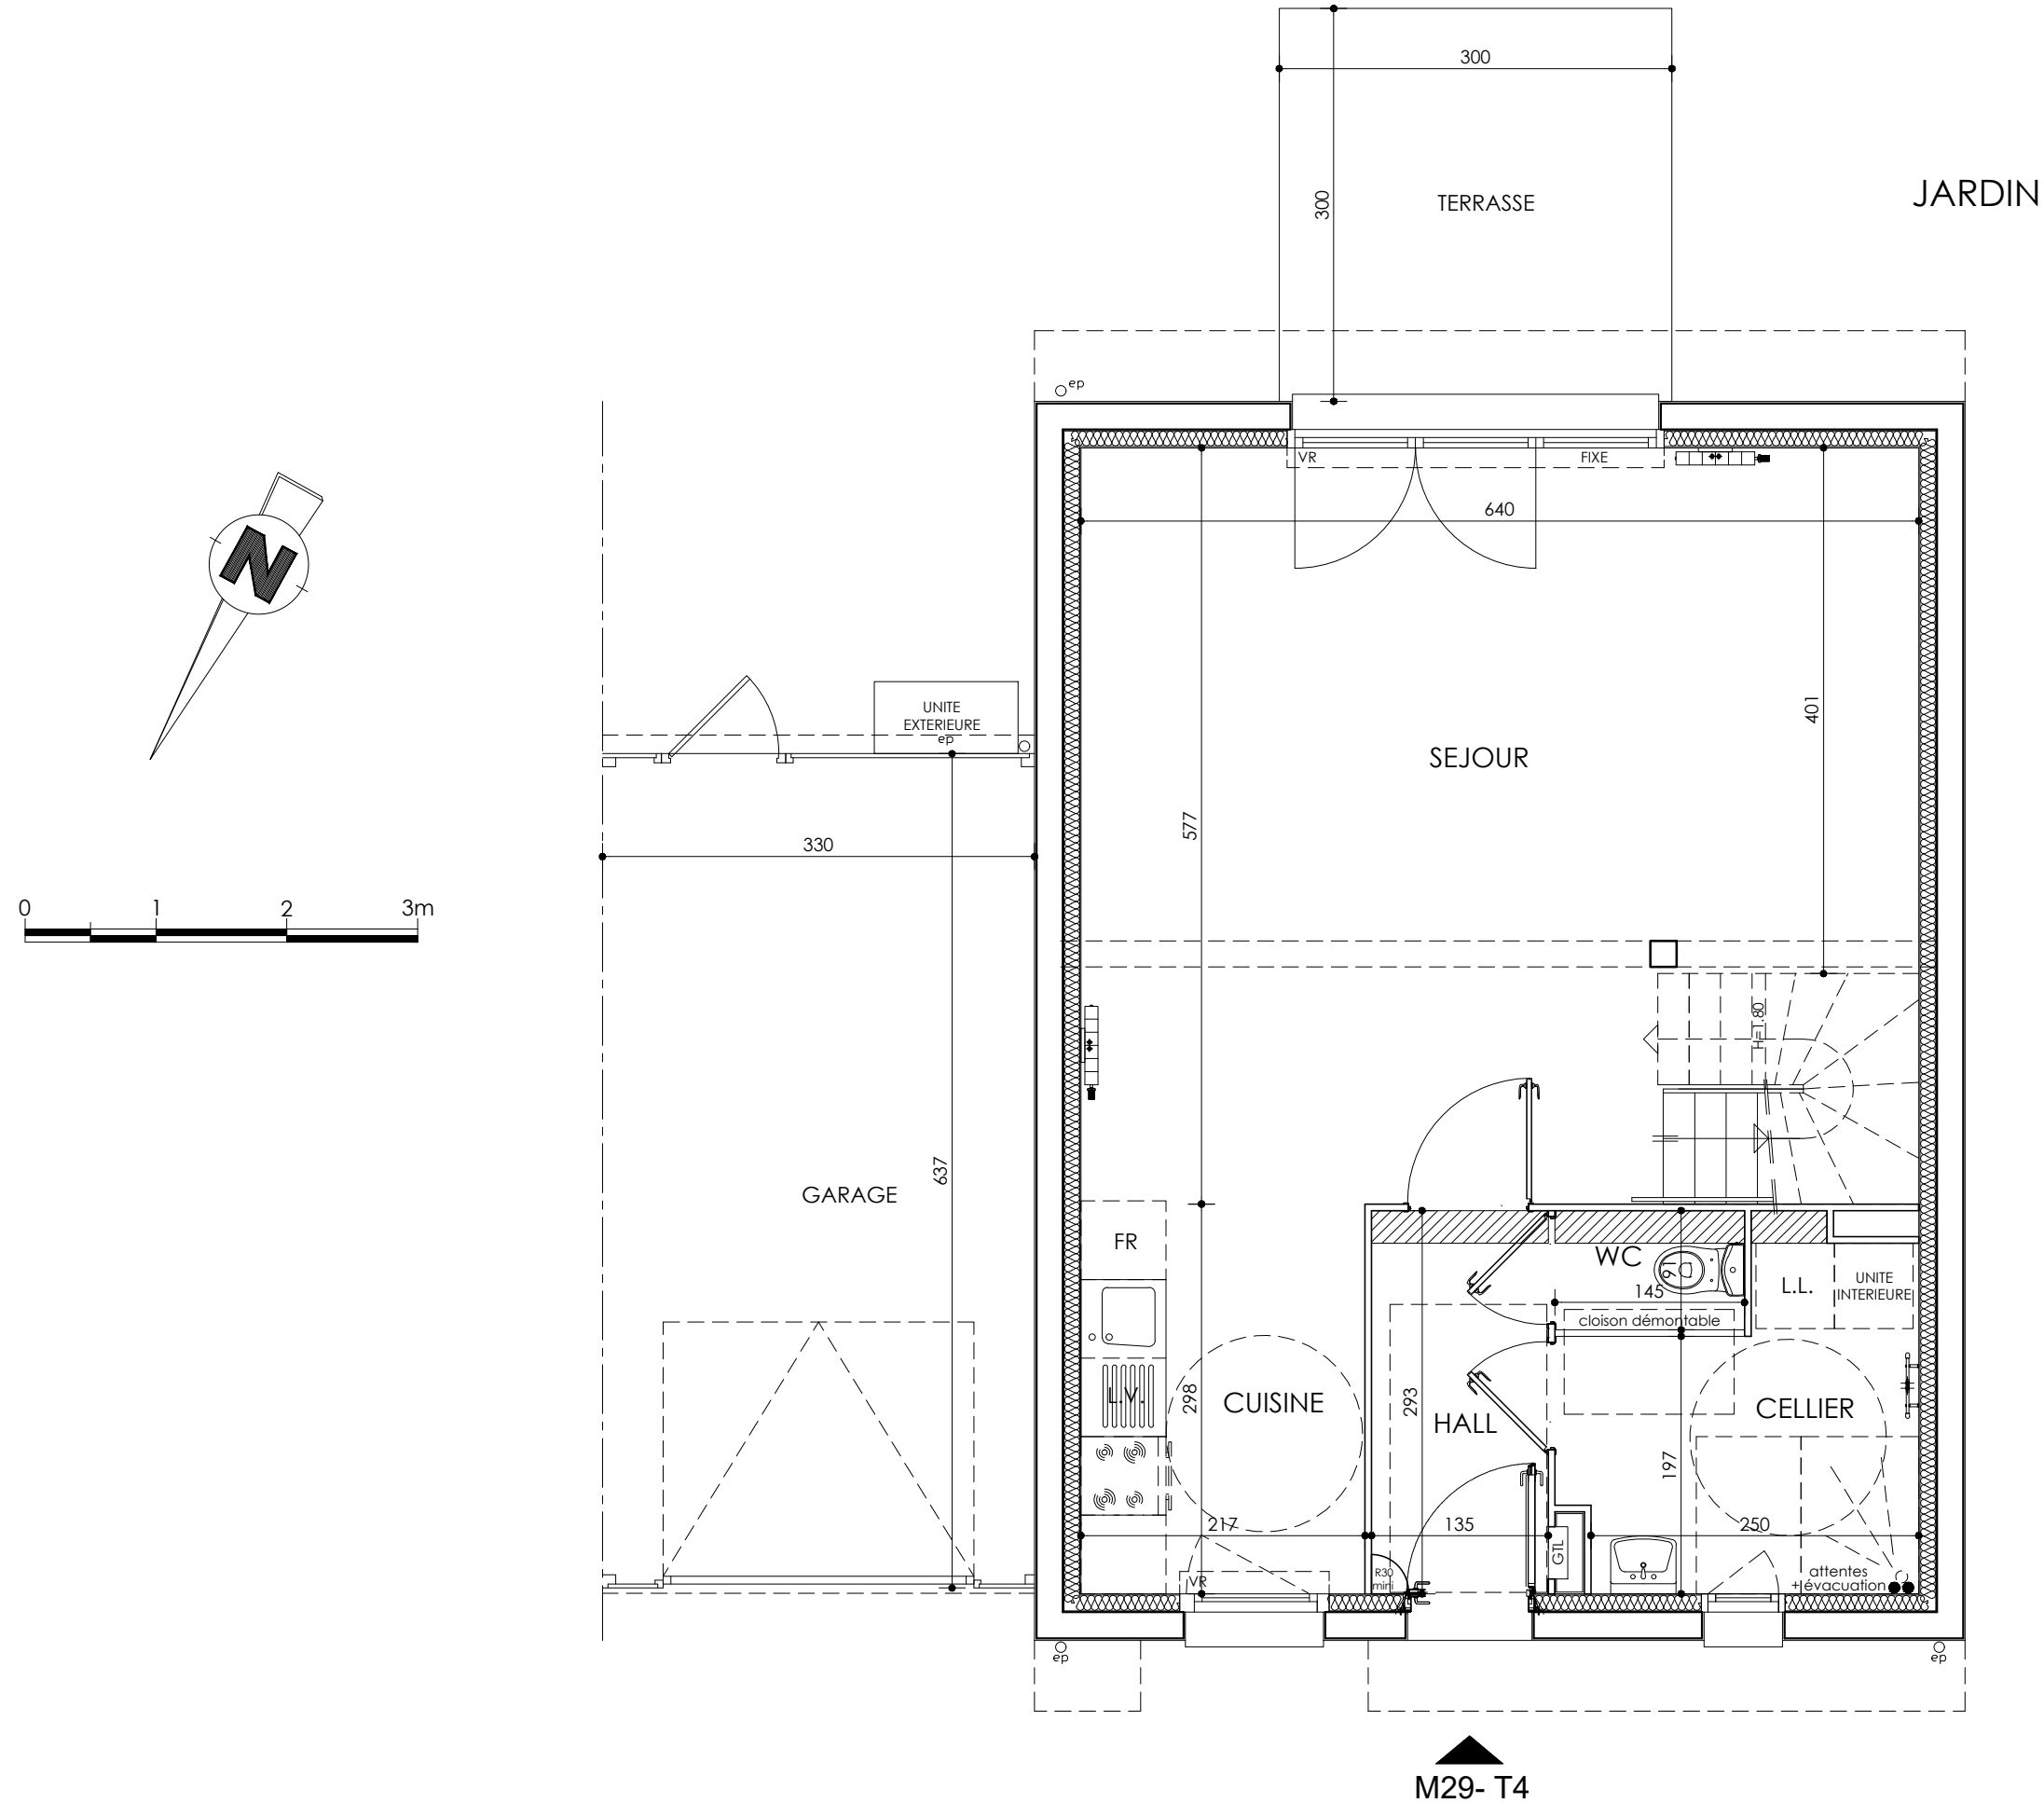

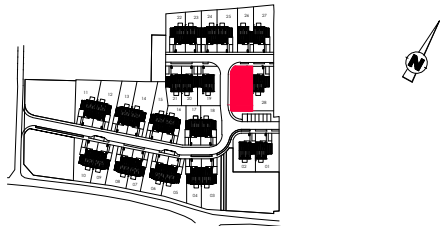

MAISON 29



Logement Type 4 - PSLA


Etage

Palier	2.30m²
Salle de Bains	4.40m²
Chambre 1	10.35m²
Chambre 2	10.20m²
Chambre 3	10.65m²
Surface habitable Etage	37.90m²
Surface habitable RDC	52.20m²
Surface habitable totale	90.10m²

Des modifications sont susceptibles d'être apportées à ce plan en fonction des nécessités techniques de la réalisation ou administratives en ce qui concerne les côtes , surfaces et équipements.

FEVRIER 2025

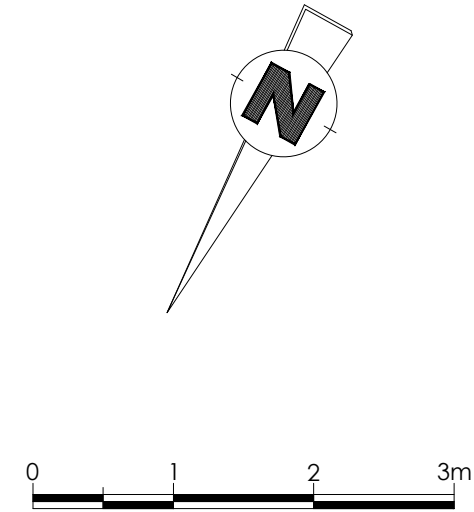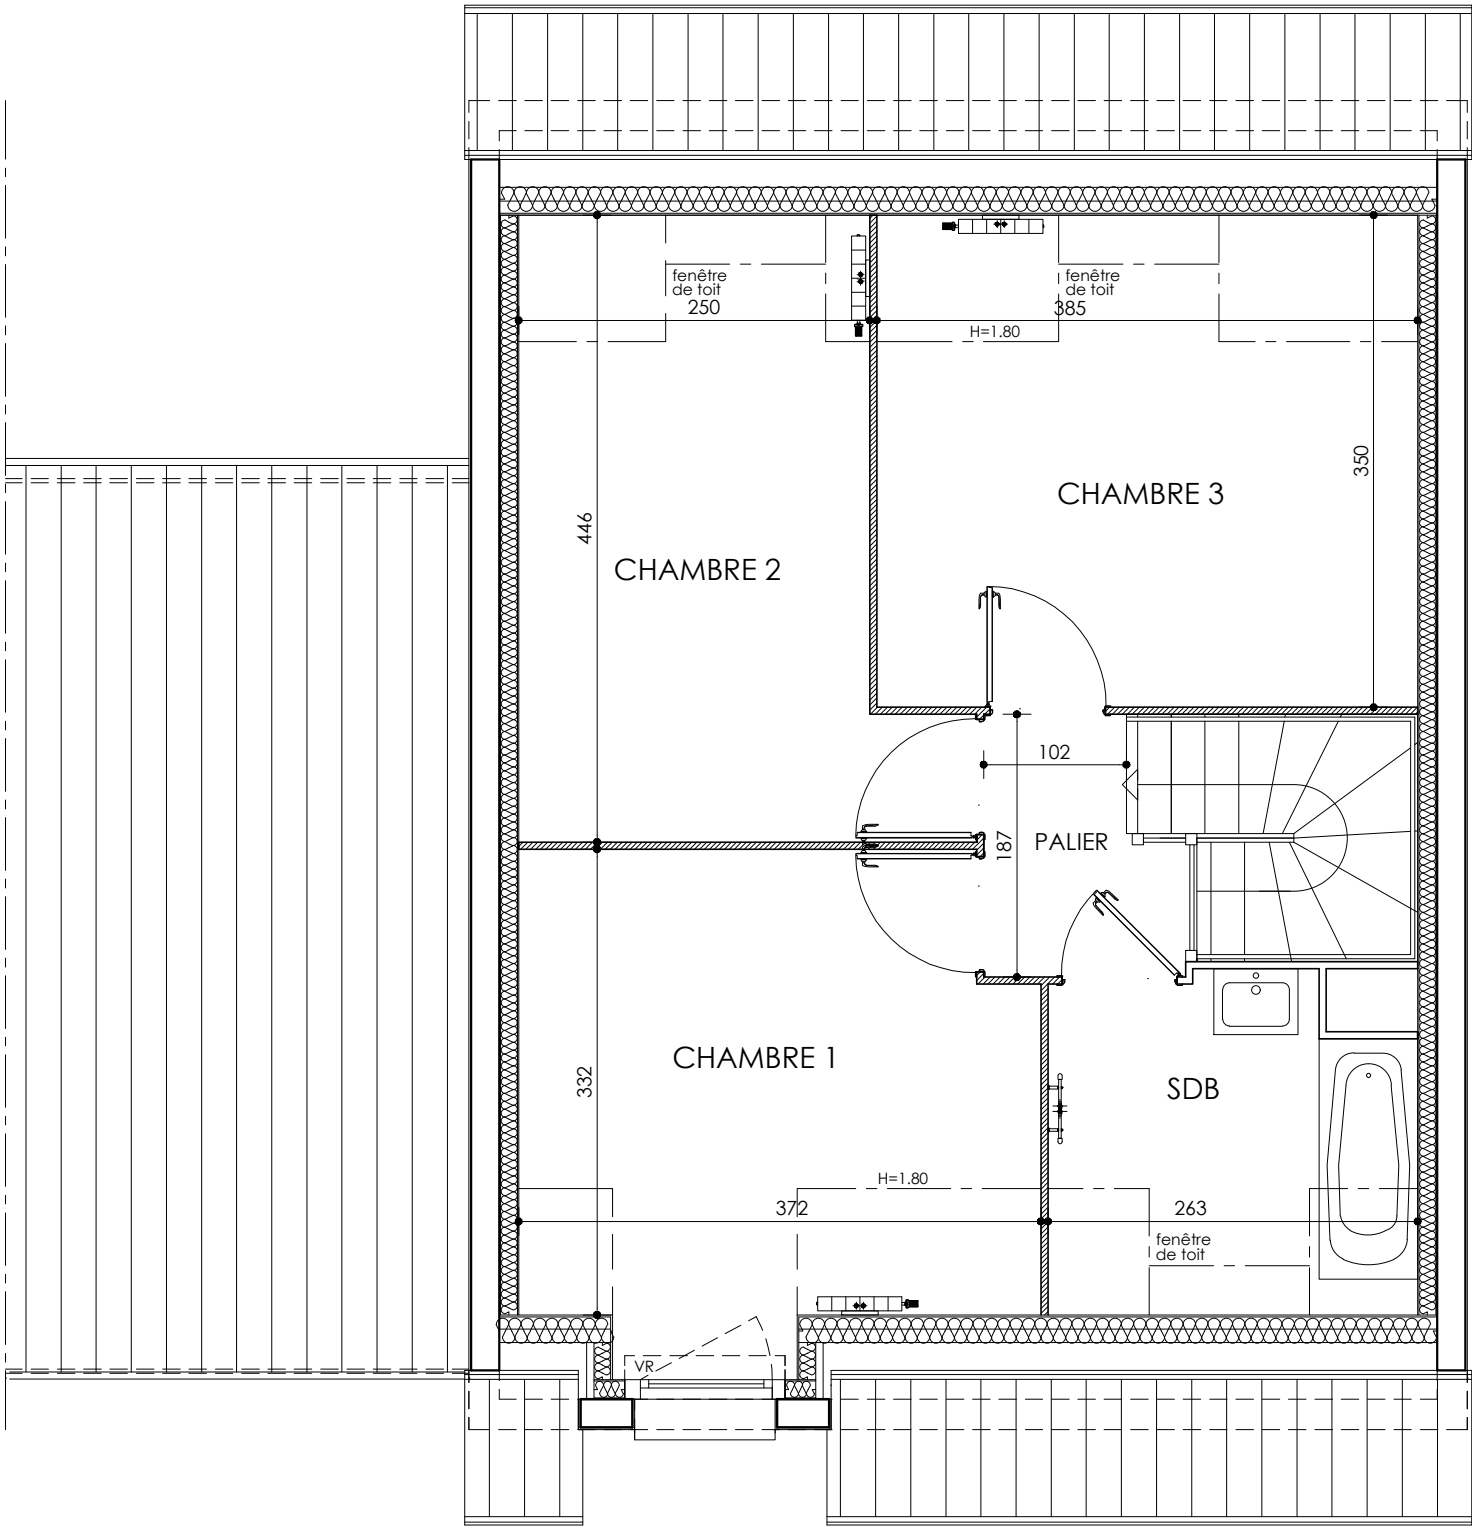

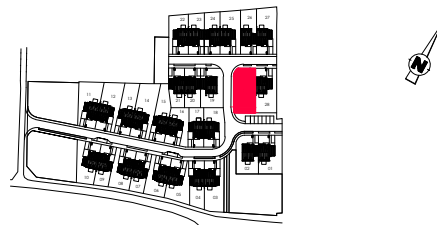


MAISON 29

Logement Type 4 - PSLA

Elévations


Surface habitable totale 90.10m²

Elévation NORD

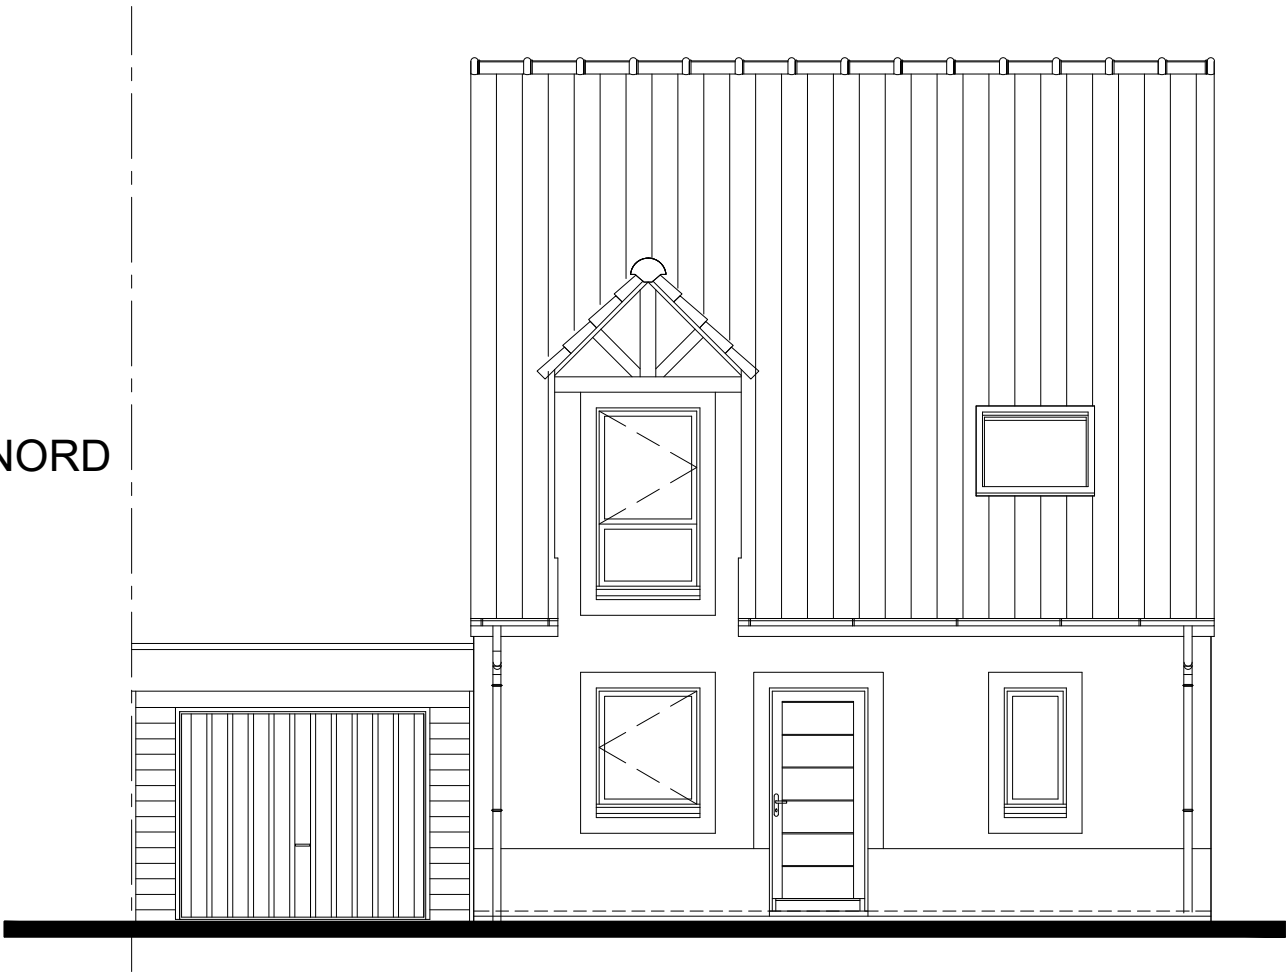


0 1 2 3m

Elévation SUD

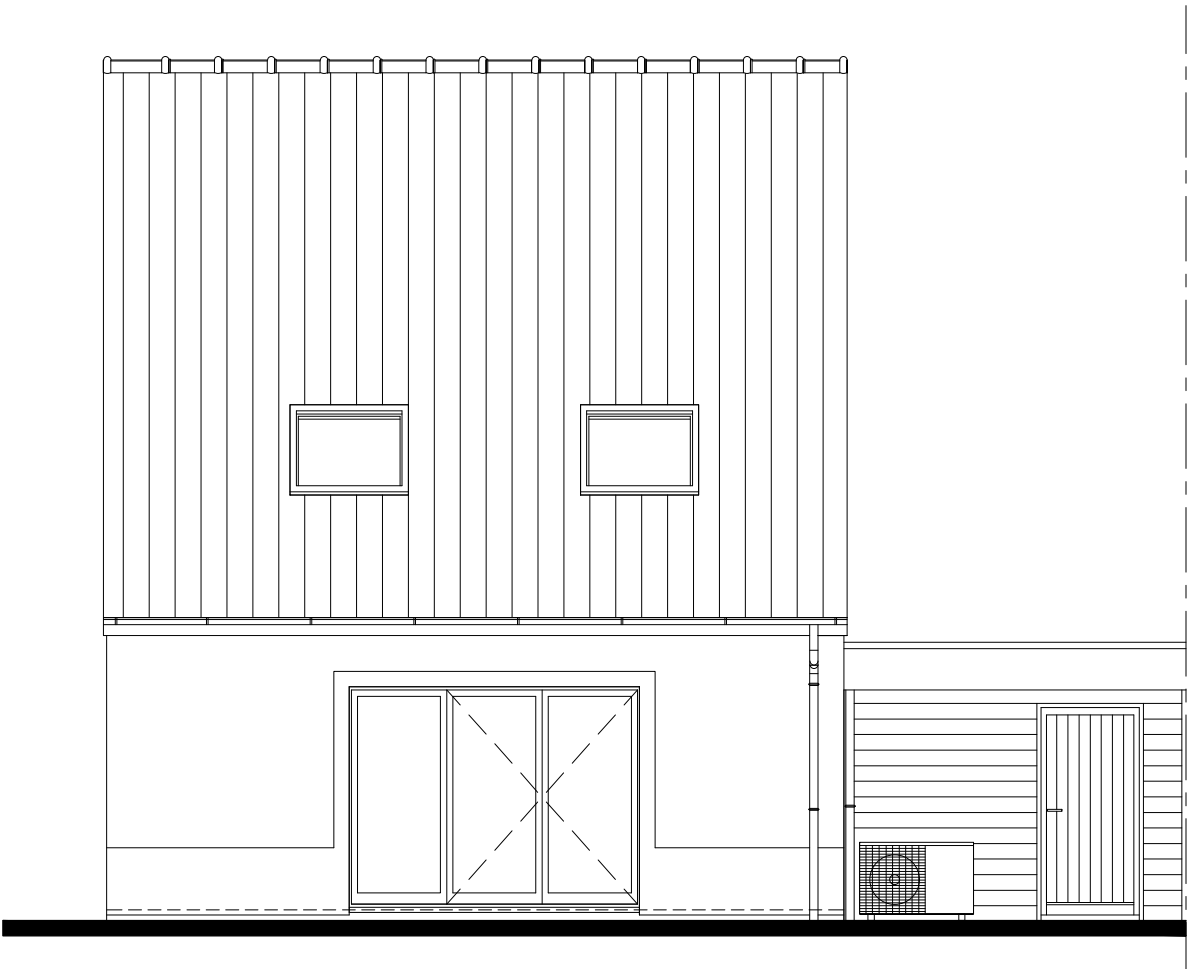


Des modifications sont susceptibles d'être apportées à ce plan en fonction des nécessités techniques de la réalisation ou administratives en ce qui concerne les côtes , surfaces et équipements.

FEVRIER 2025

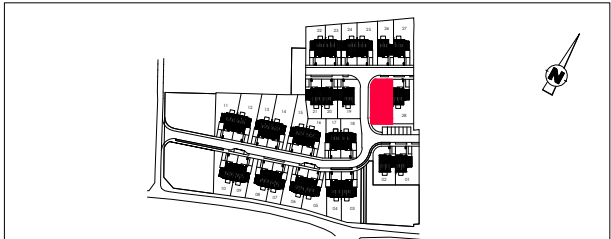


MAISON 29	
Logement Type 4 - PSLA	
Elévations	
Surface habitable totale	90.10m²

Elévation EST

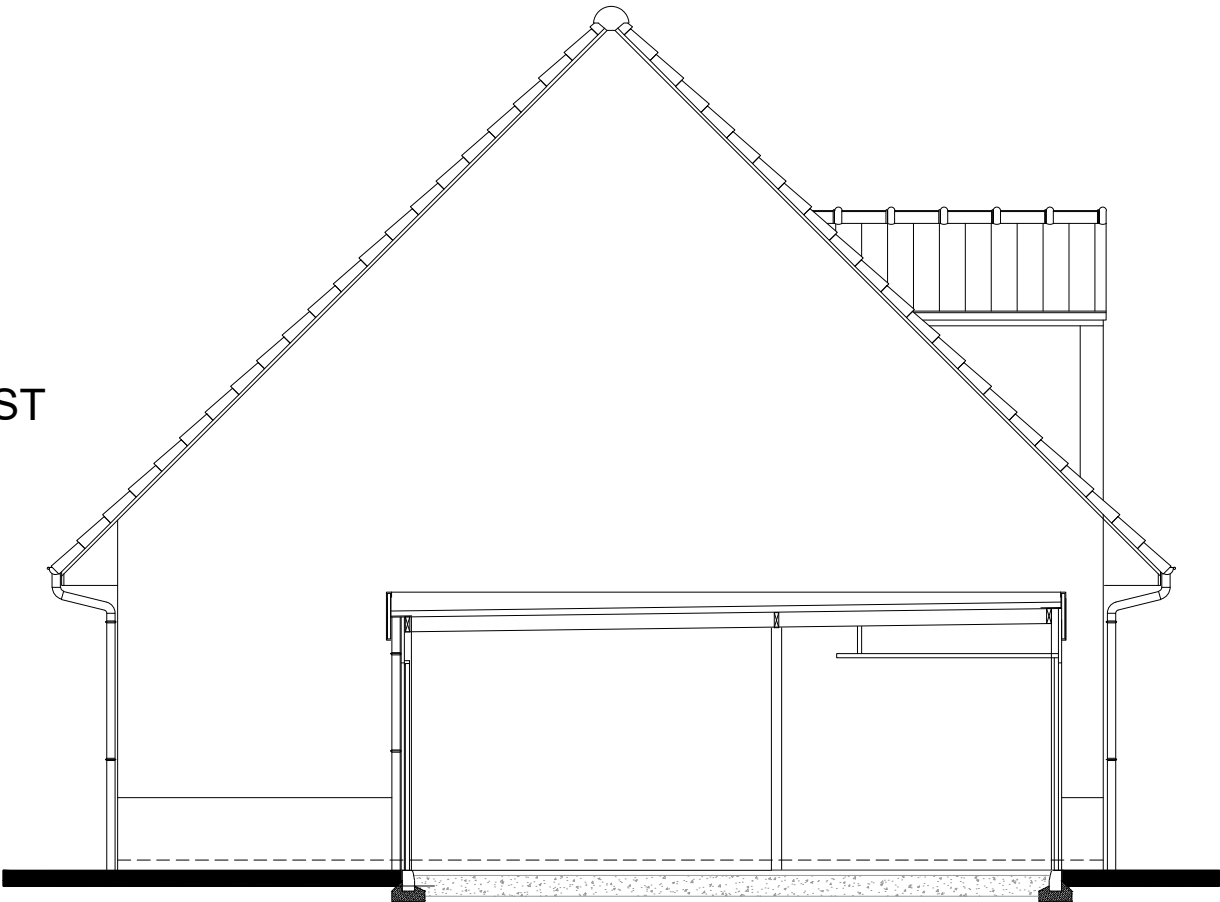

Elévation OUEST

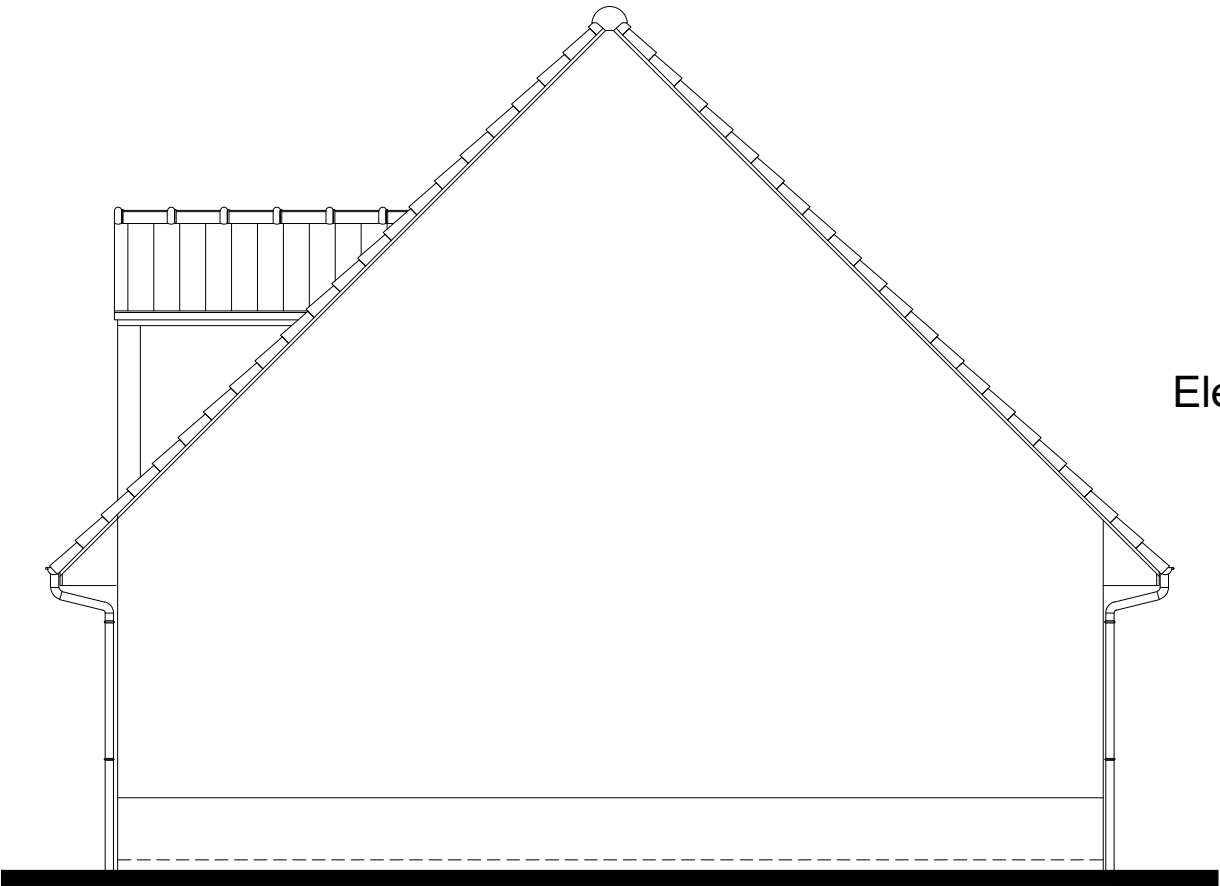

Des modifications sont susceptibles d'être apportées à ce plan en fonction des nécessités techniques de la réalisation ou administratives en ce qui concerne les côtes , surfaces et équipements.

FEVRIER 2025