

LES TERRASSES DE LA PRAIRIE

Zac de la Prairie
MARGNY LES COMPIEGNE (60280)



Groupe ActionLogement

Siège social
12 boulevard Roosevelt - 02100 Saint-Quentin
Etablissement de Compiègne
9 rue Clément Ader - 60200 COMPIEGNE


85 appartements

C301 - 3ème étage
Type 3

Pièces	Surface
Entrée	4.74 m ²
Séjour/Cuisine	27.68 m ²
Chambre 1	16.03 m ²
Chambre 2	11.08 m ²
SDB	4.88 m ²
WC	1.85 m ²
TOTAL SHAB	66.26 m ²

Balcon	4.20 m ²
--------	---------------------


R+3

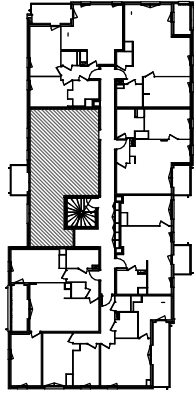

HGA
MAIRIE QUARTIER ARCHITECTES



Avril 2023

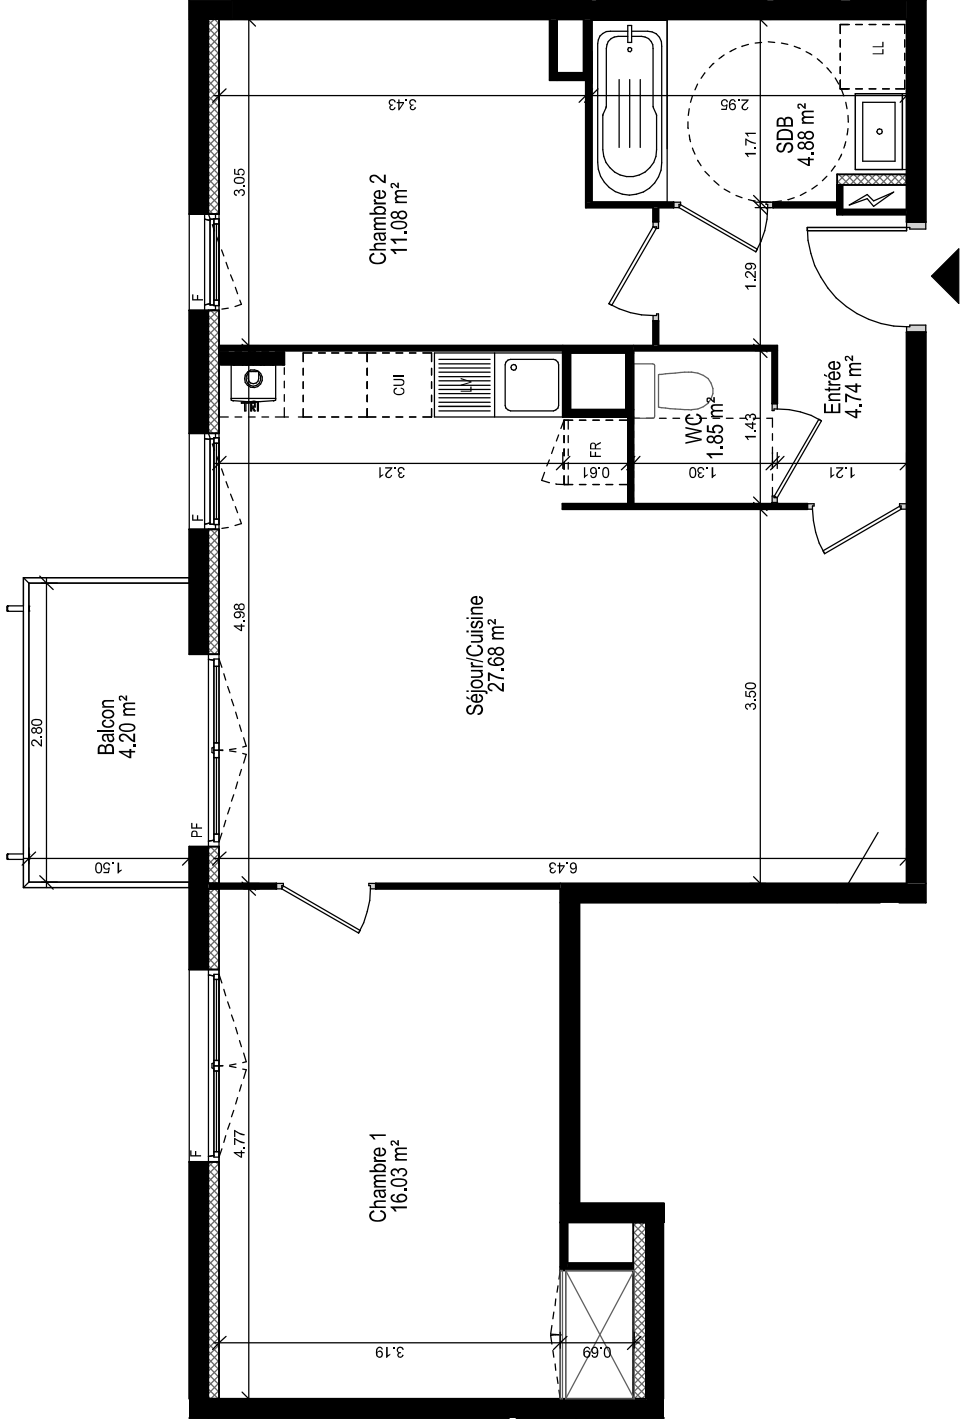

Nota : - La surface habitable totale peut différer légèrement du total cumulé des pièces.
- Les plans sont susceptibles d'être modifiés pour des impératifs d'ordre technique ou administratif.
- Les solfies et banquettes sont prévus mais non représentés sur ces plans.