

LES TERRASSES DE LA PRAIRIE

Zac de la Prairie
MARGNY LES COMPIEGNE (60280)



Clésence

AL

Groupe ActionLogement

Siège social

12 boulevard Roosevelt - 02100 Saint-Quentin

Etablissement de Compiègne



9 rue Clément Ader - 60200 COMPIEGNE

85 appartements

C401 - attique
Type 3

Pièces	Surface
Entrée	4.73 m²
Séjour/Cuisine	27.68 m²
Chambre 1	16.04 m²
Chambre 2	11.08 m²
SDB	4.86 m²
WC	1.87 m²
TOTAL SHAB	66.26 m²
Balcon	4.20 m²

ATTIQUE

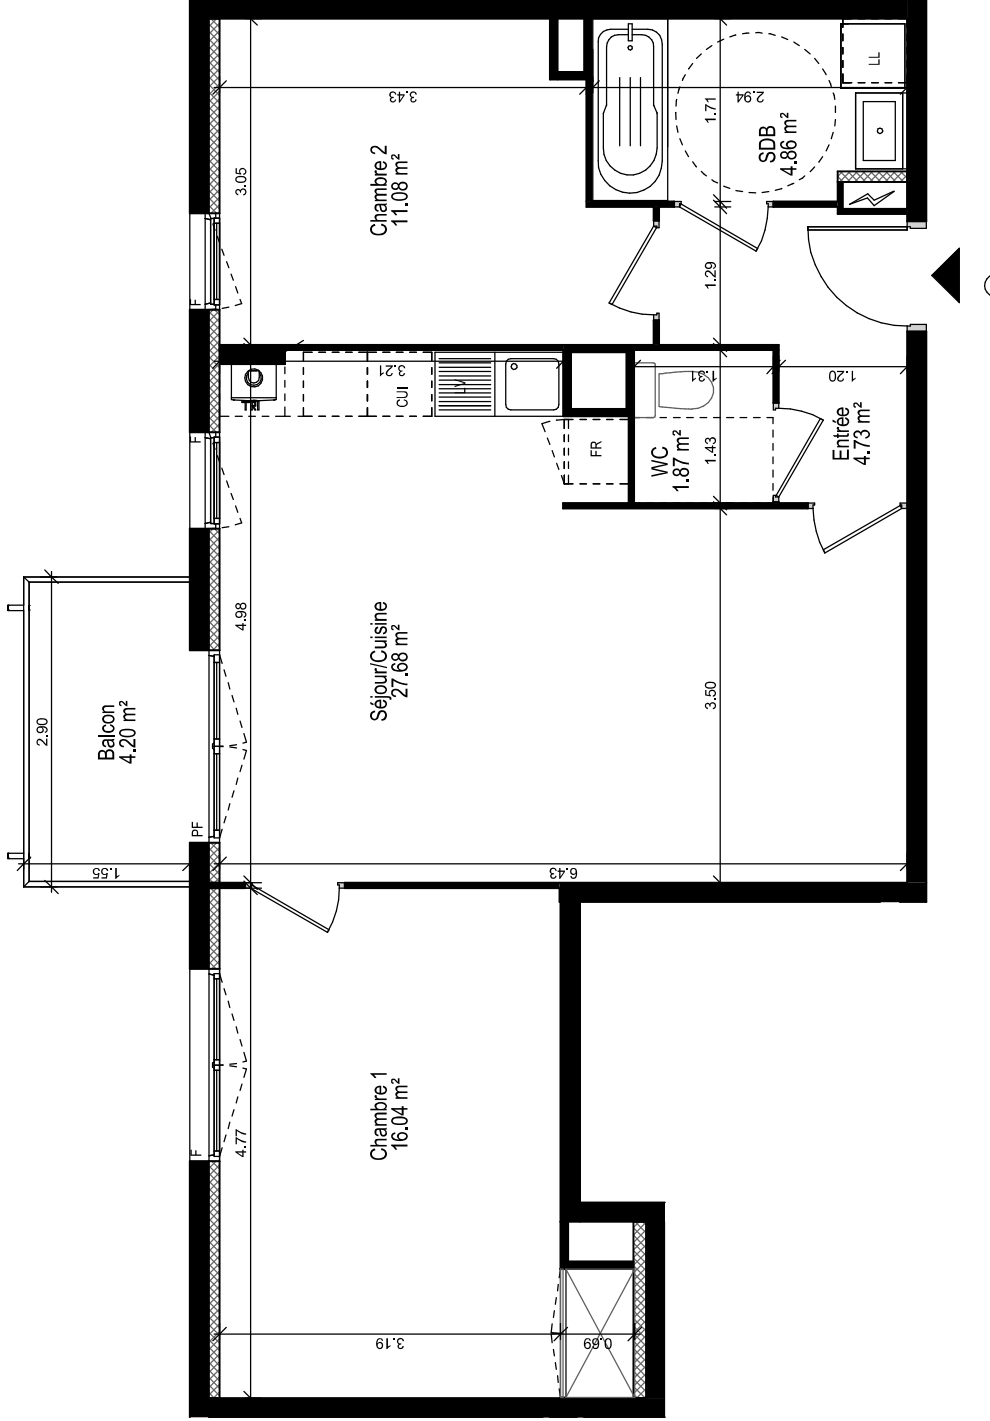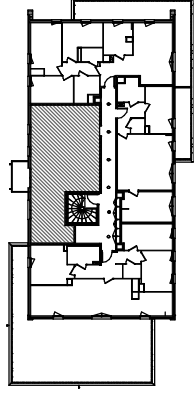

Nota : - La surface habitable totale peut différer légèrement du total cumulé des pièces.
- Les plans sont susceptibles d'être modifiés pour des impératifs d'ordre technique ou administratif.
- Les solflies et banquettes sont prévus mais non représentés sur ces plans.

HGA
MAIRIE QUENTIN ARCHITECTES

Avril 2023

