


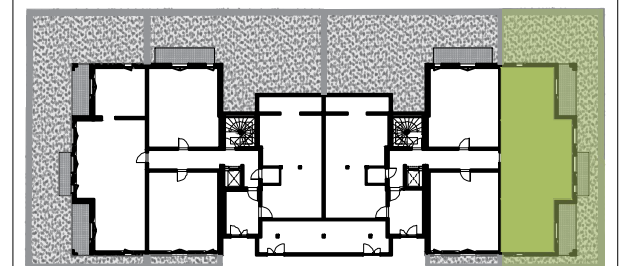




PLAN D'ETAGE: RDC



TYPOLOGIE ET SURFACE

Appartement
N° A002 - Type 4

Entrée	3.87
Séjour + cuisine	36.24
Dgt 1	2.55
WC	3.93
Chambre 1	14.68
Dgt 2	2.83
Salle d'eau	4.94
Chambre 2	10.36
Chambre 3	10.70
Total SHAB	90.10m²
<i>Terrasse 1</i>	<i>8.24</i>
<i>Terrasse 2</i>	<i>4.80</i>
<i>Terrasse 3</i>	<i>8.24</i>
<i>Jardin</i>	<i>+97.51</i>
Total	+118.80m²

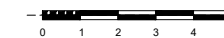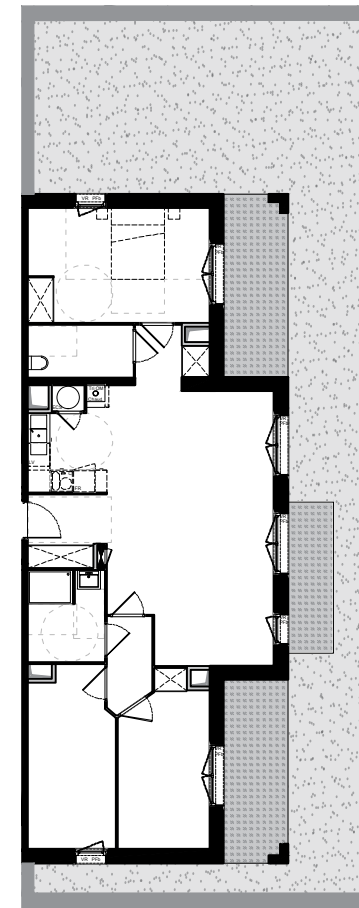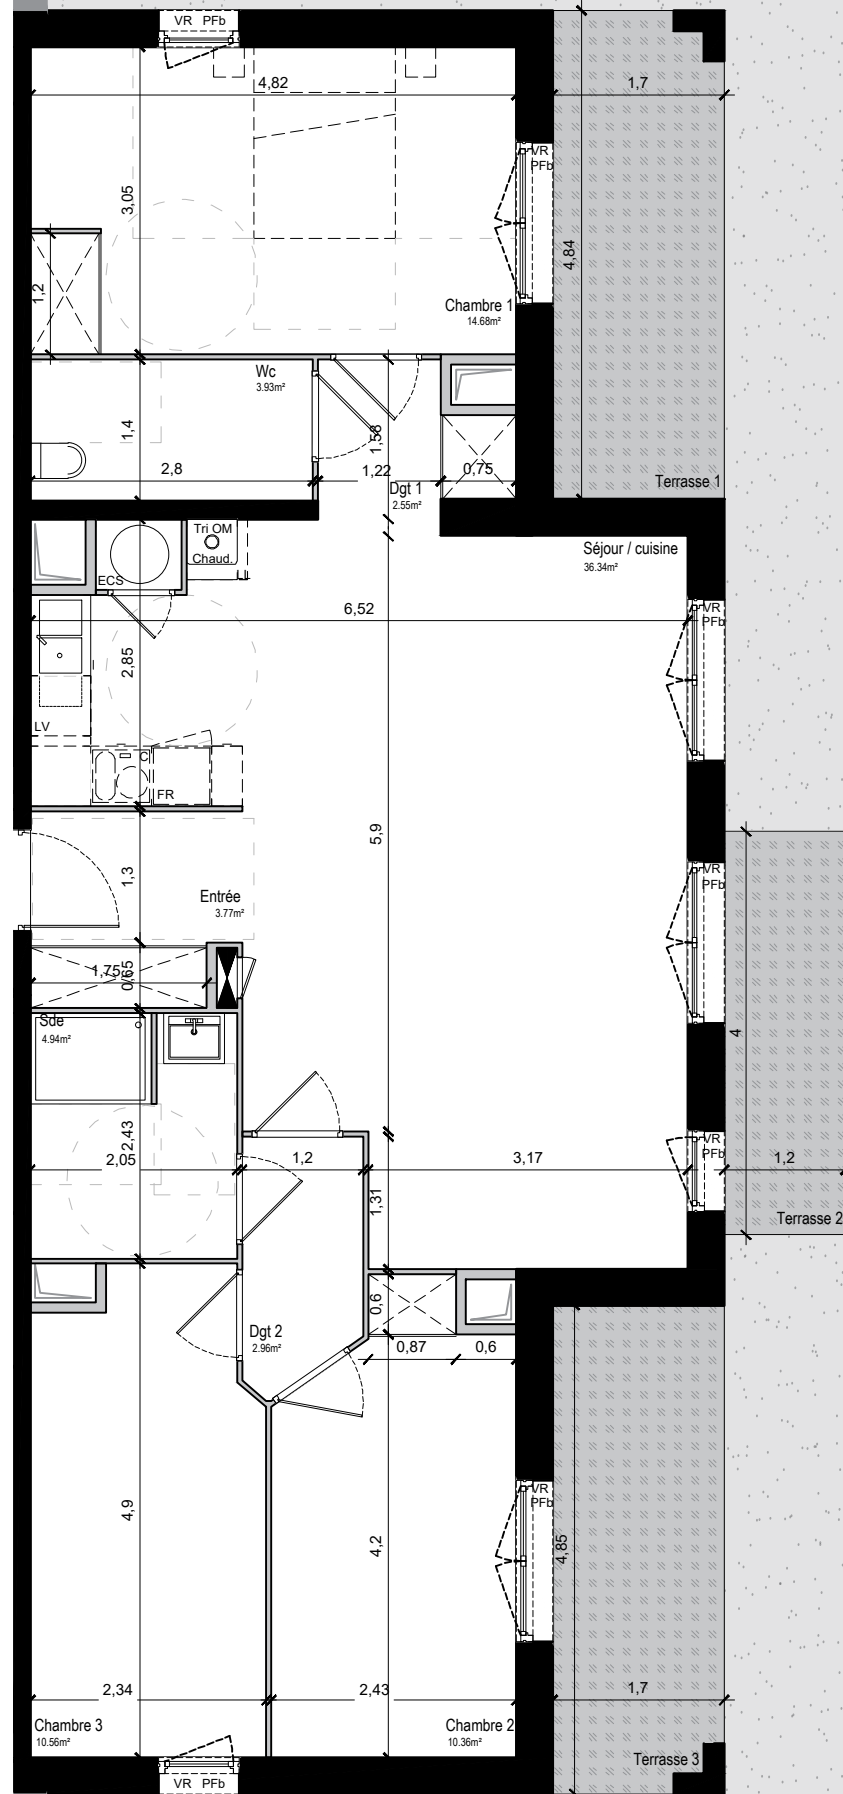

- Fb : Fenêtre battante
- PFb : Porte-fenêtre battante
- PFob : Porte-fenêtre oscillo-battante
- VR : Volet roulant
- VP : Volet pliant
- FR : Emplacement réfrigérateur
- LL/LV : Emplacement lave-linge / lave-vaisselle
- C : Emplacement plaque de cuisson
- ⬛ : Tableau électrique
- ◻ : Gaine technique
- 🔥 : Chaudière/Tri ordures ménagères
- 🛀 : Ballon d'eau chaude sanitaire
- HSR : Hauteur sous rampants

