


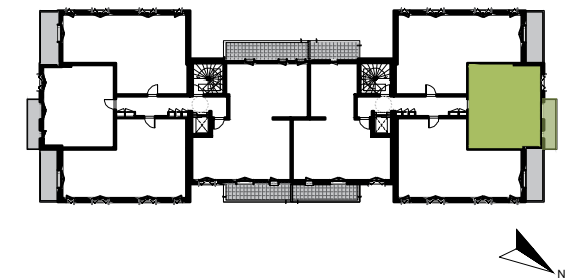


PLAN D'ETAGE: R+1



TYPOLOGIE ET SURFACE

Appartement	
N° A102 - Type 2	
Entrée	2.70
Séjour + cuisine	26.16
Salle de bain	5.26
Chambre 1	12.90
<b>Total SHAB</b>	<b>47.01m<sup>2</sup></b>
Balcon	4.95m <sup>2</sup>

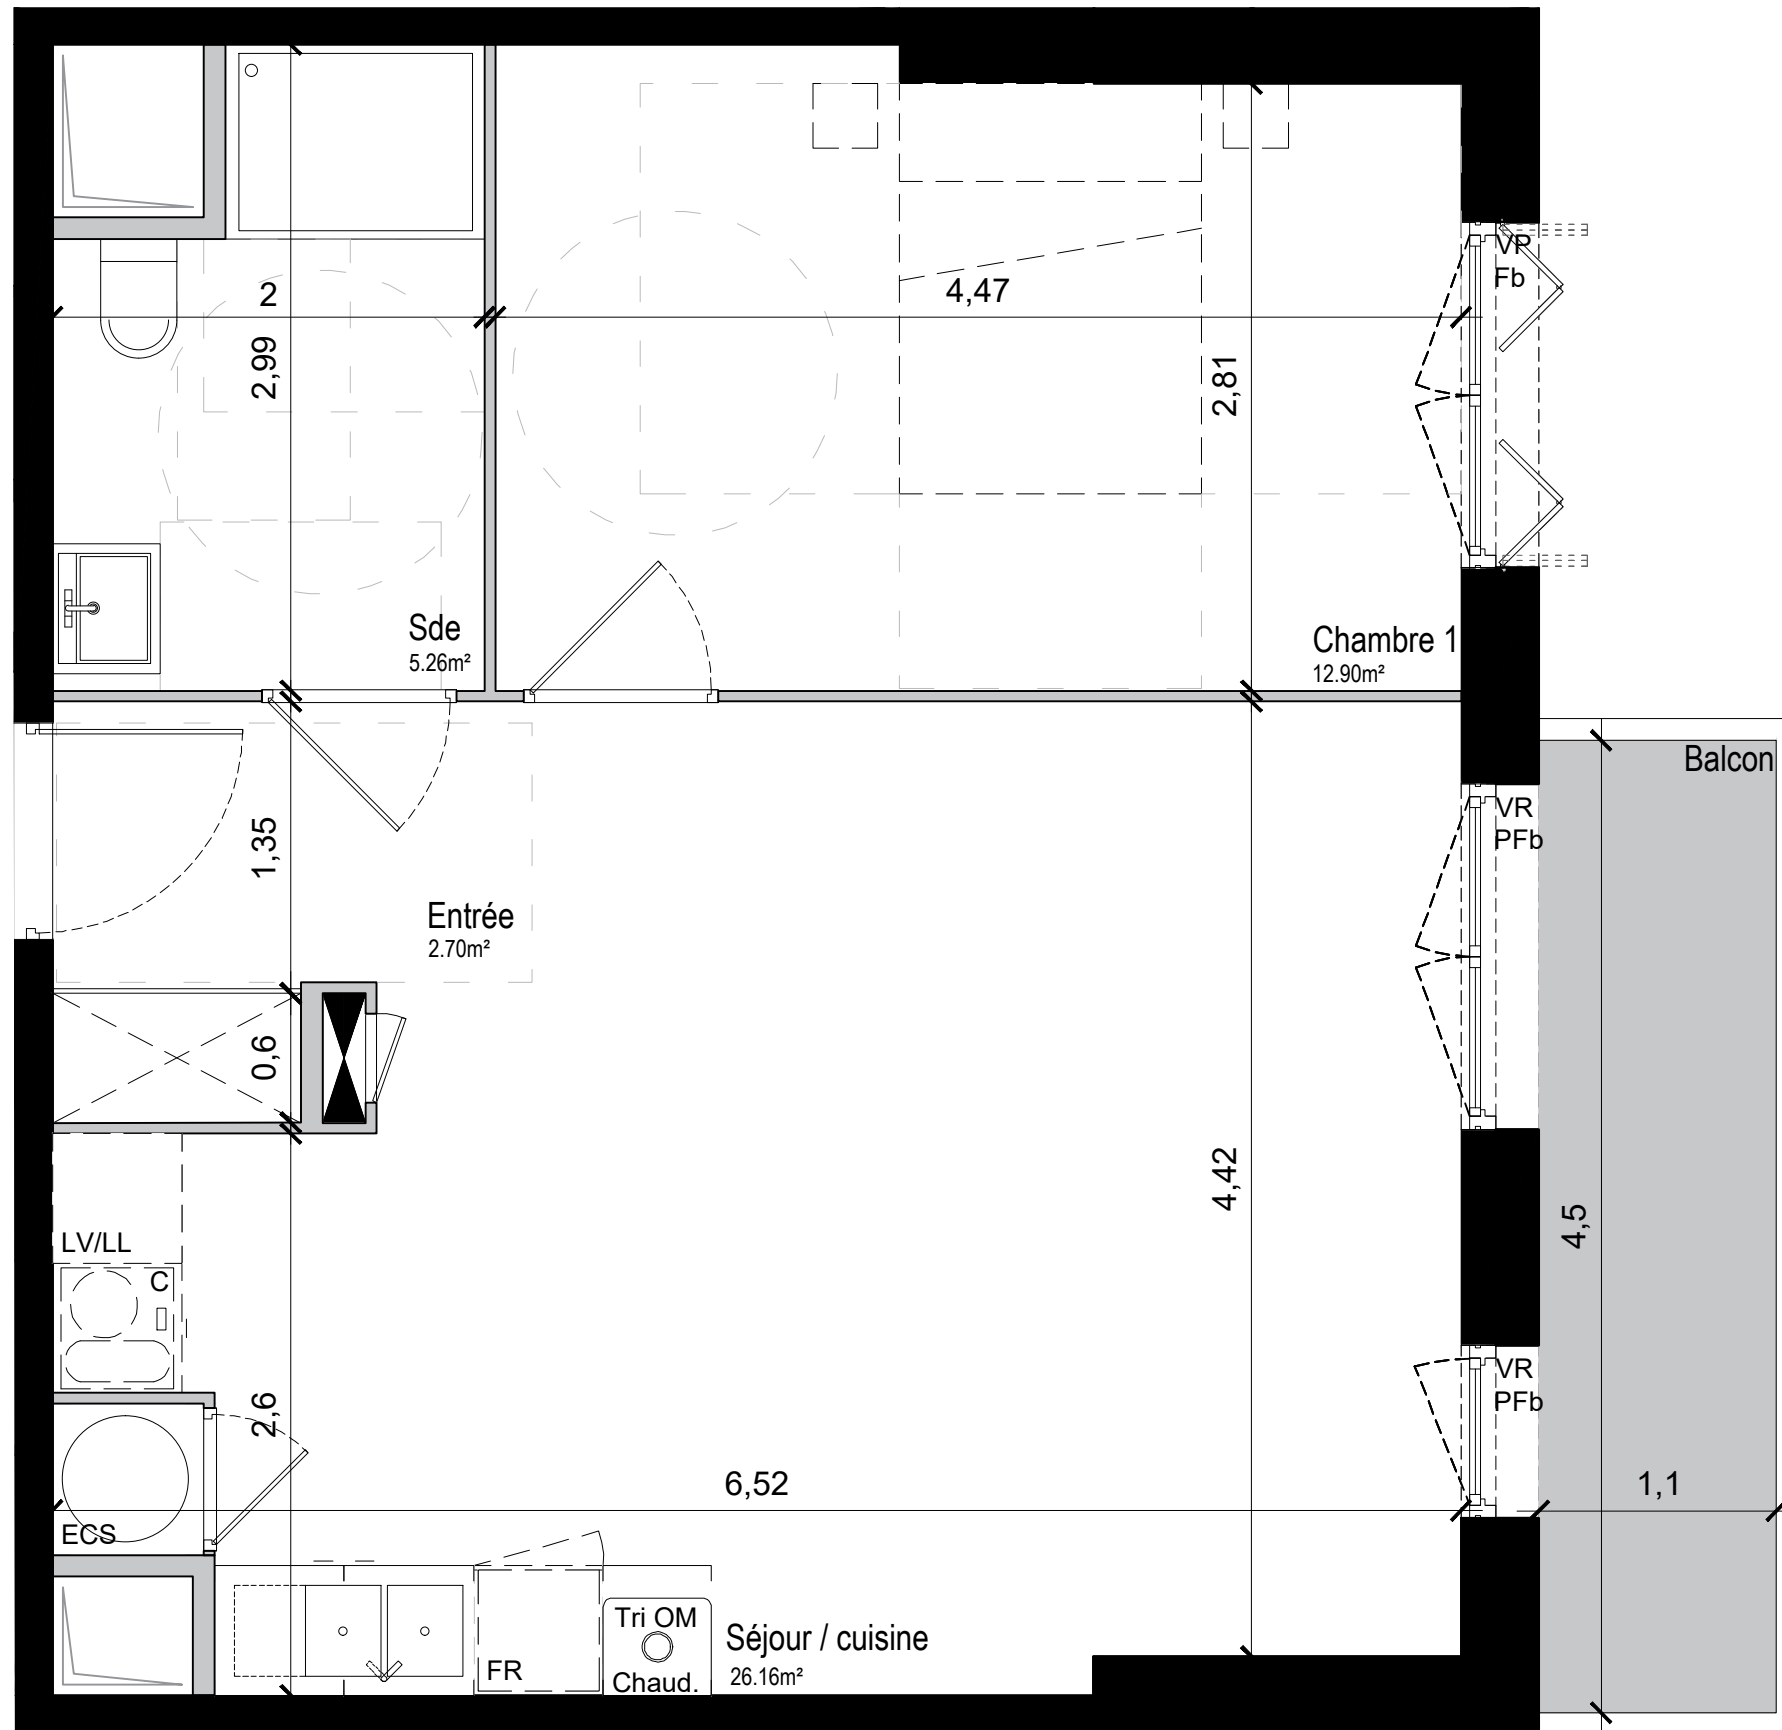

- Fb : Fenêtre battante
- PFb : Porte-fenêtre battante
- PFob : Porte-fenêtre oscillo-battante
- VR : Volet roulant
- VP : Volet pliant
- FR : Emplacement réfrigérateur
- LL/LV : Emplacement lave-linge / lave-vaisselle
- C : Emplacement plaque de cuisson
- ⬛ : Tableau électrique
- : Gaine technique
- 🔥 : Chaudière/Tri ordures ménagères
- 🛀 : Ballon d'eau chaude sanitaire
- HSR : Hauteur sous rampants

