


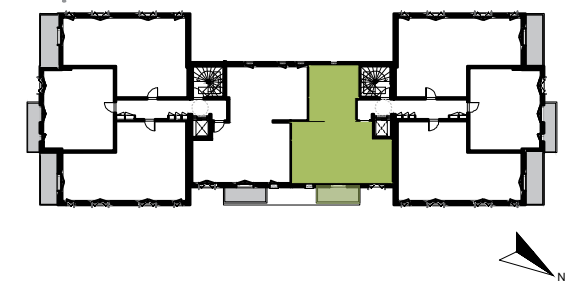


PLAN D'ETAGE: R+2



TYPOLOGIE ET SURFACE

Appartement  
N° A204 - Type 3

Entrée	5.02
Salle d'eau	5.47
Séjour + cuisine	22.00
Chambre 1	12.49
DGT	5.17
Rangement	2.36
Wc	2.59
Chambre 2	12.60
<b>Total SHAB</b>	<b>67.71m<sup>2</sup></b>
<i>Balcon</i>	<i>5.32m<sup>2</sup></i>

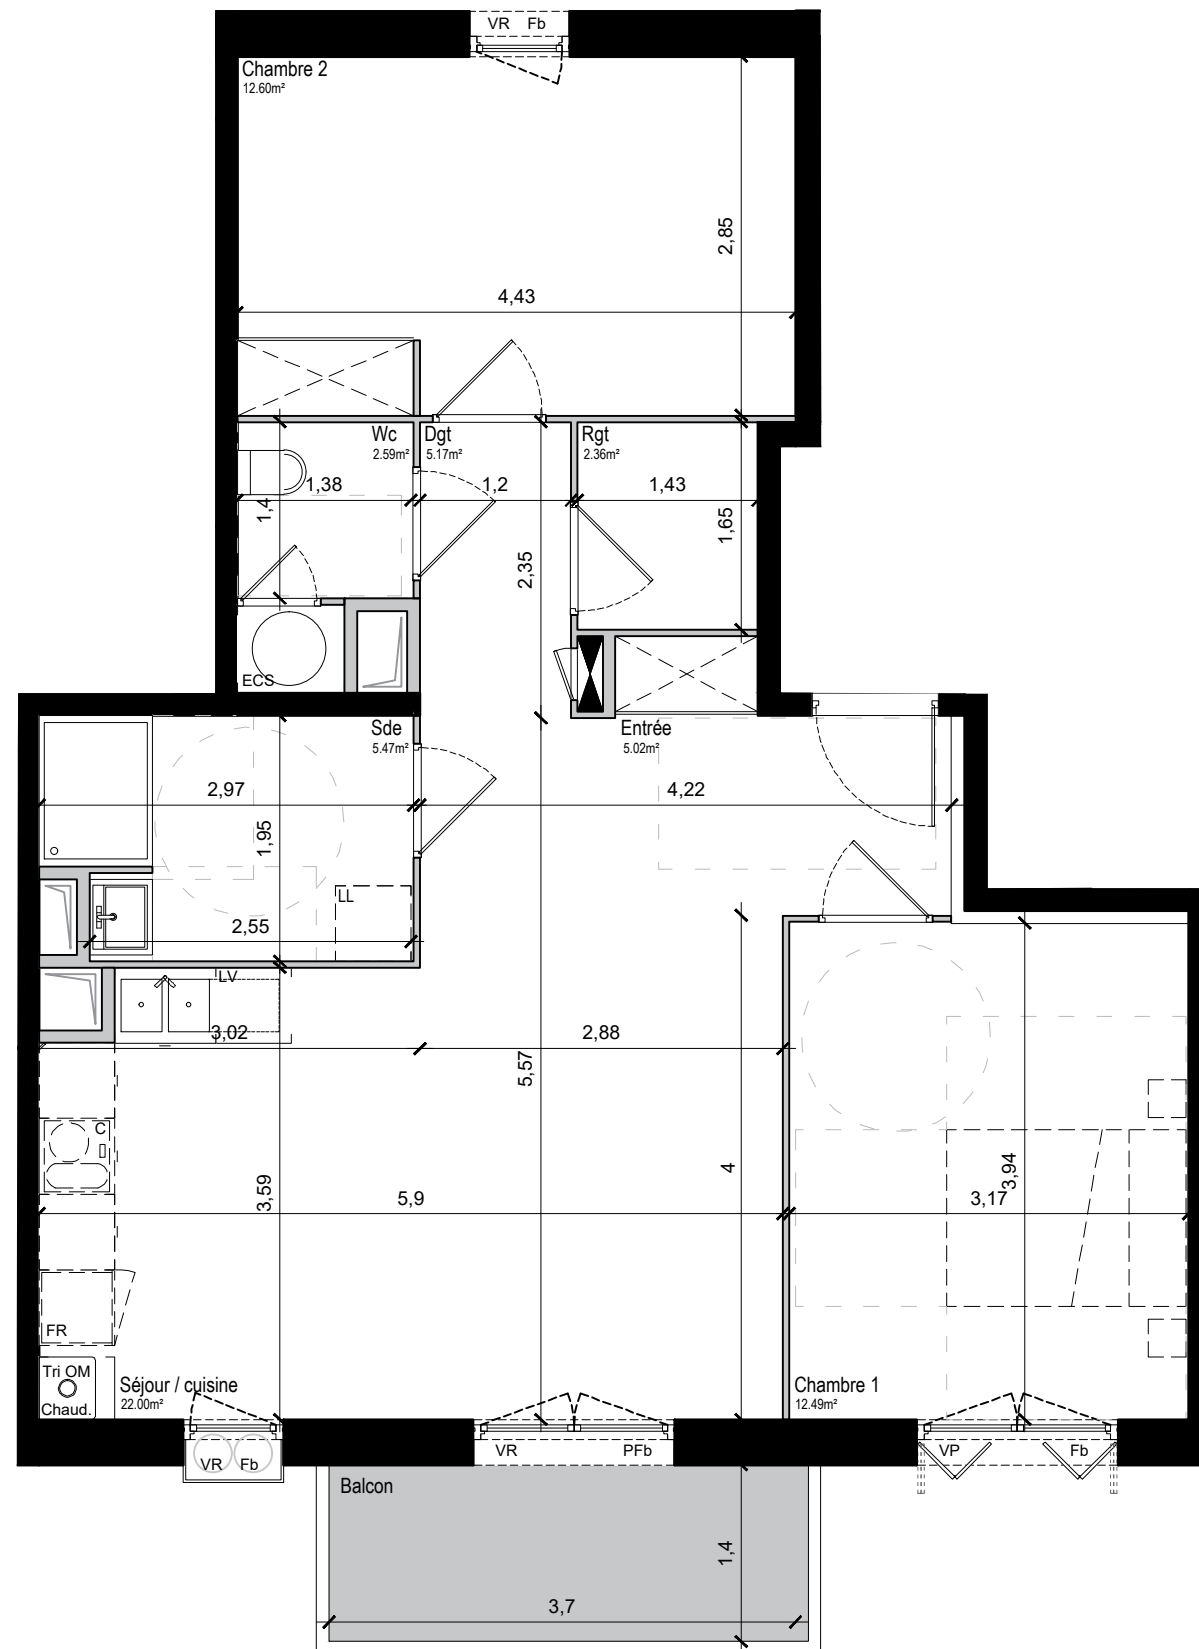

- Fb : Fenêtre battante
- PFb : Porte-fenêtre battante
- PFob : Porte-fenêtre oscillo-battante
- VR : Volet roulant
- VP : Volet pliant
- FR : Emplacement réfrigérateur
- LL/LV : Emplacement lave-linge / lave-vaisselle
- C : Emplacement plaque de cuisson
- ⚡ : Tableau électrique
- : Gaine technique
- 🔥 : Chaudière/Tri ordures ménagères
- 🛀 : Ballon d'eau chaude sanitaire
- HSR : Hauteur sous rampants

