

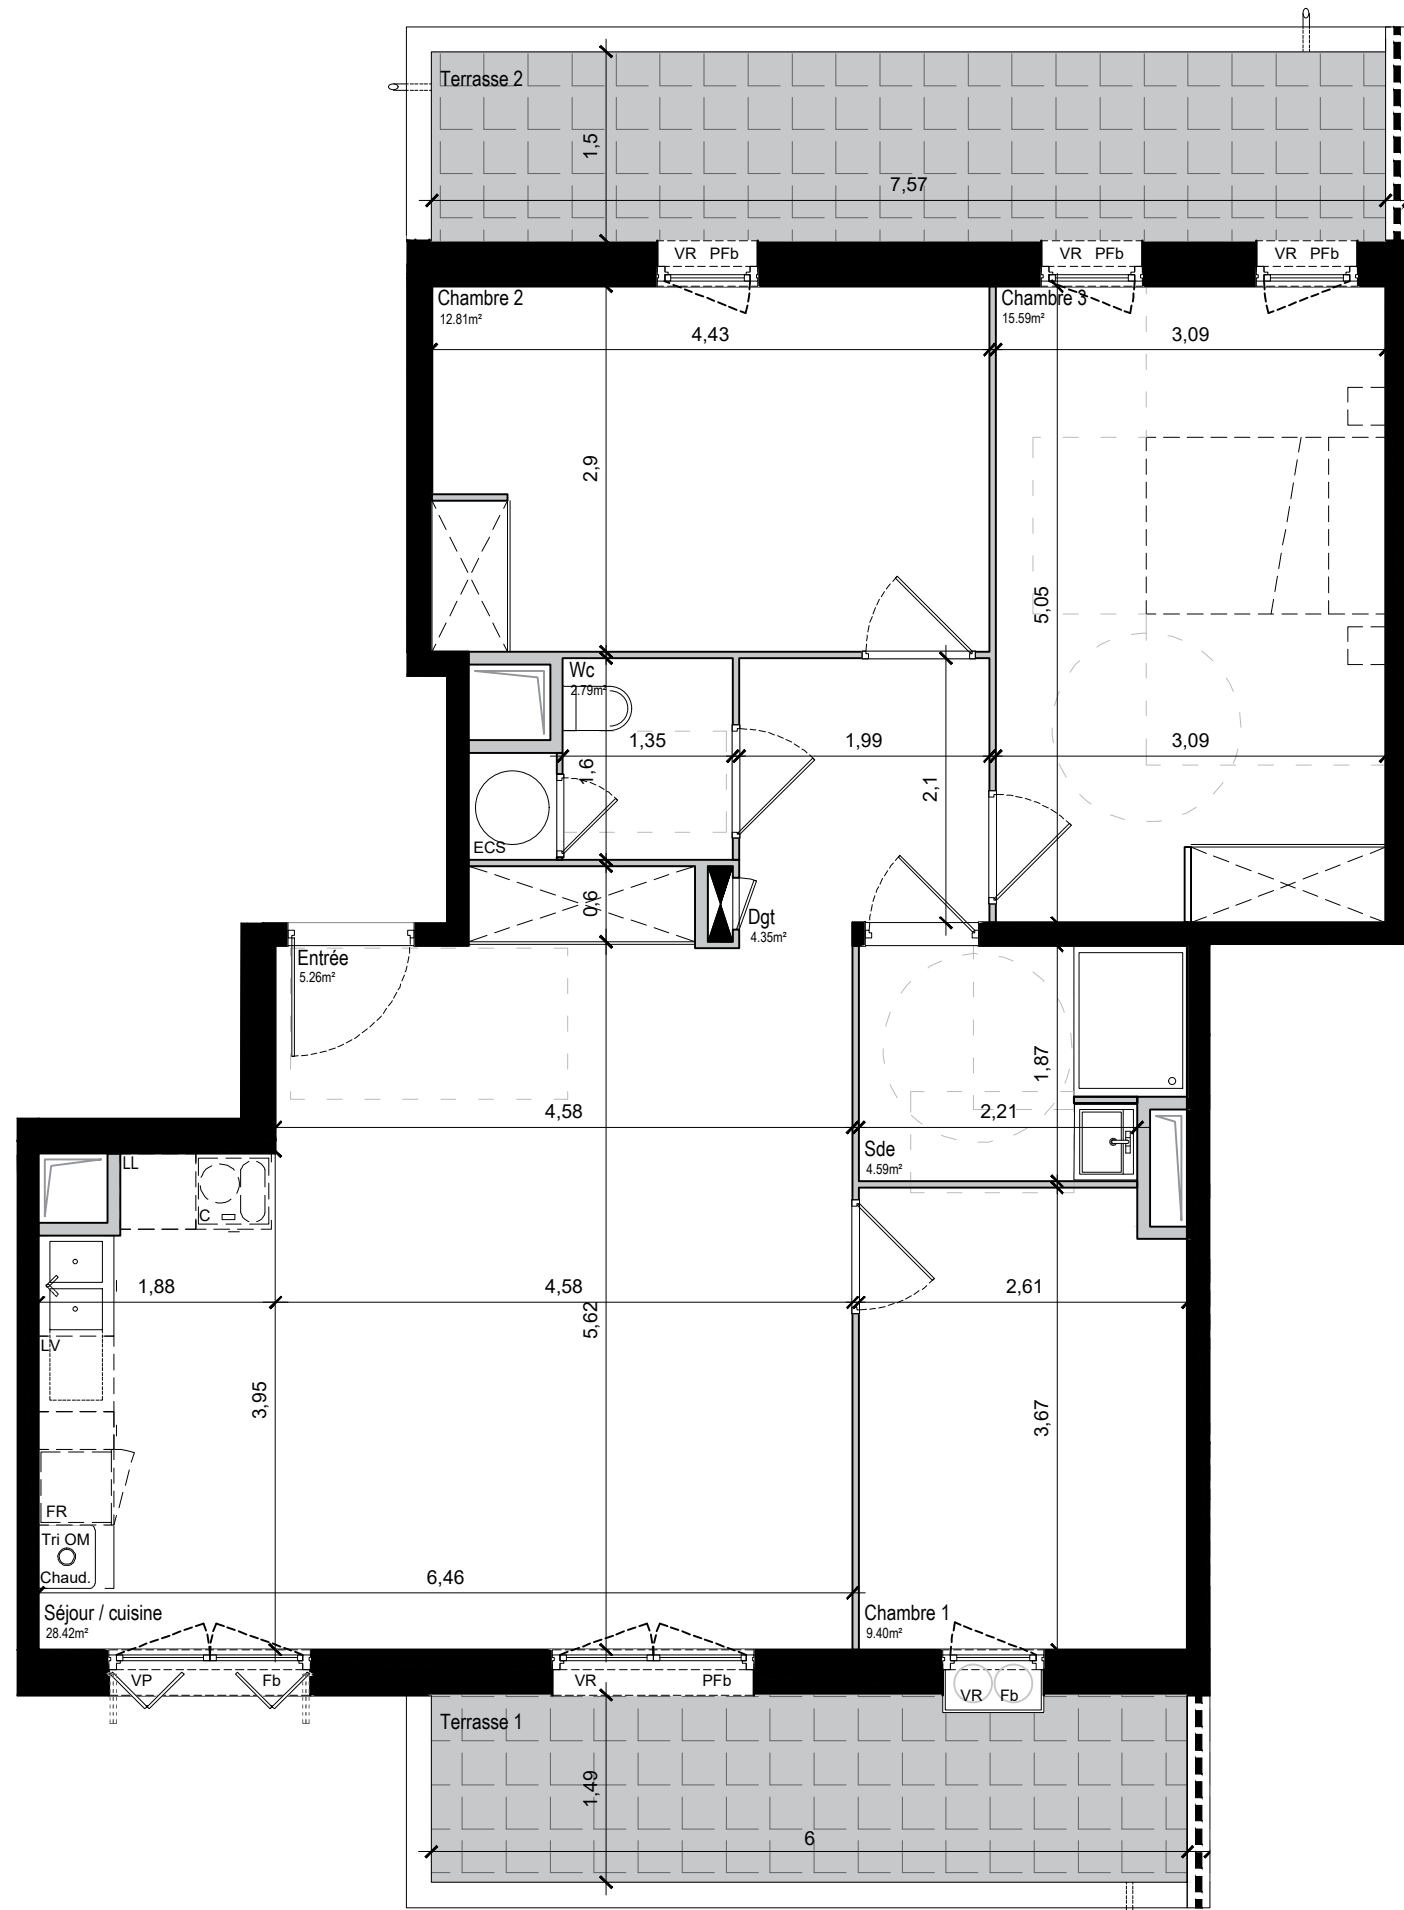


Construction neuve - BRS  
29 logements collectifs  
Rue du Moustier à Nogent-sur-Oise

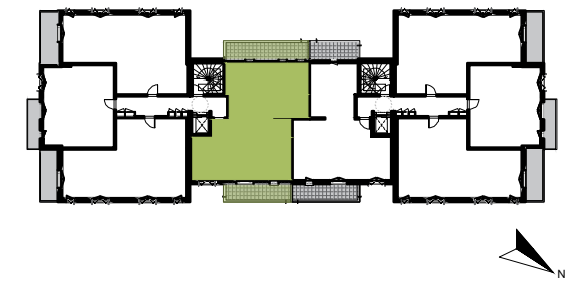

- Fb : Fenêtre battante
- PFb : Porte-fenêtre battante
- PFob : Porte-fenêtre oscillo-battante
- VR : Volet roulant
- VP : Volet pliant
- FR : Emplacement réfrigérateur
- LL/LV : Emplacement lave-linge / lave-vaisselle
- C : Emplacement plaque de cuisson
- ⚡ : Tableau électrique
- : Gaine technique
- 🔥 : Chaudière/Tri ordures ménagères
- 🛀 : Ballon d'eau chaude sanitaire
- HSR : Hauteur sous rampants

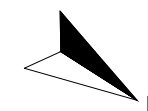

Appartement N° B101 - Type 4	
Entrée	5.26
Séjour + cuisine	28.42
Salle d'eau	4.59
Chambre 1	9.40
DGT	4.35
WC	2.79
Chambre 2	12.81
Chambre 3	15.59
<b>Total SHAB</b>	<b>83.21m<sup>2</sup></b>
Terrasse 1	8.93
Terrasse 2	11.36
<b>Total</b>	<b>20.29m<sup>2</sup></b>

