


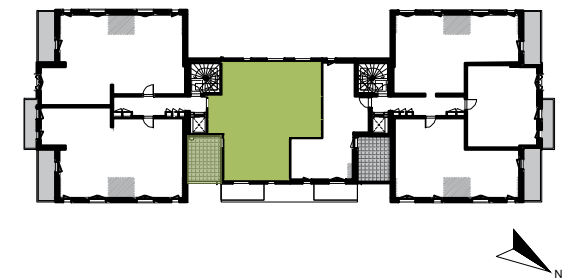


PLAN D'ETAGE: R+3



TYPOLOGIE ET SURFACE

Appartement
N° B301 - Type 4

Entrée	5.00
Séjour + cuisine	26.74
Rangement	1.58
WC	1.82
DGT	5.65
Salle d'eau	7.21
Chambre 1	13.98
Chambre 2	10.25
Chambre 3	9.90
Total SHAB	82.13m²
<i>Terrasse</i>	<i>12.94m²</i>

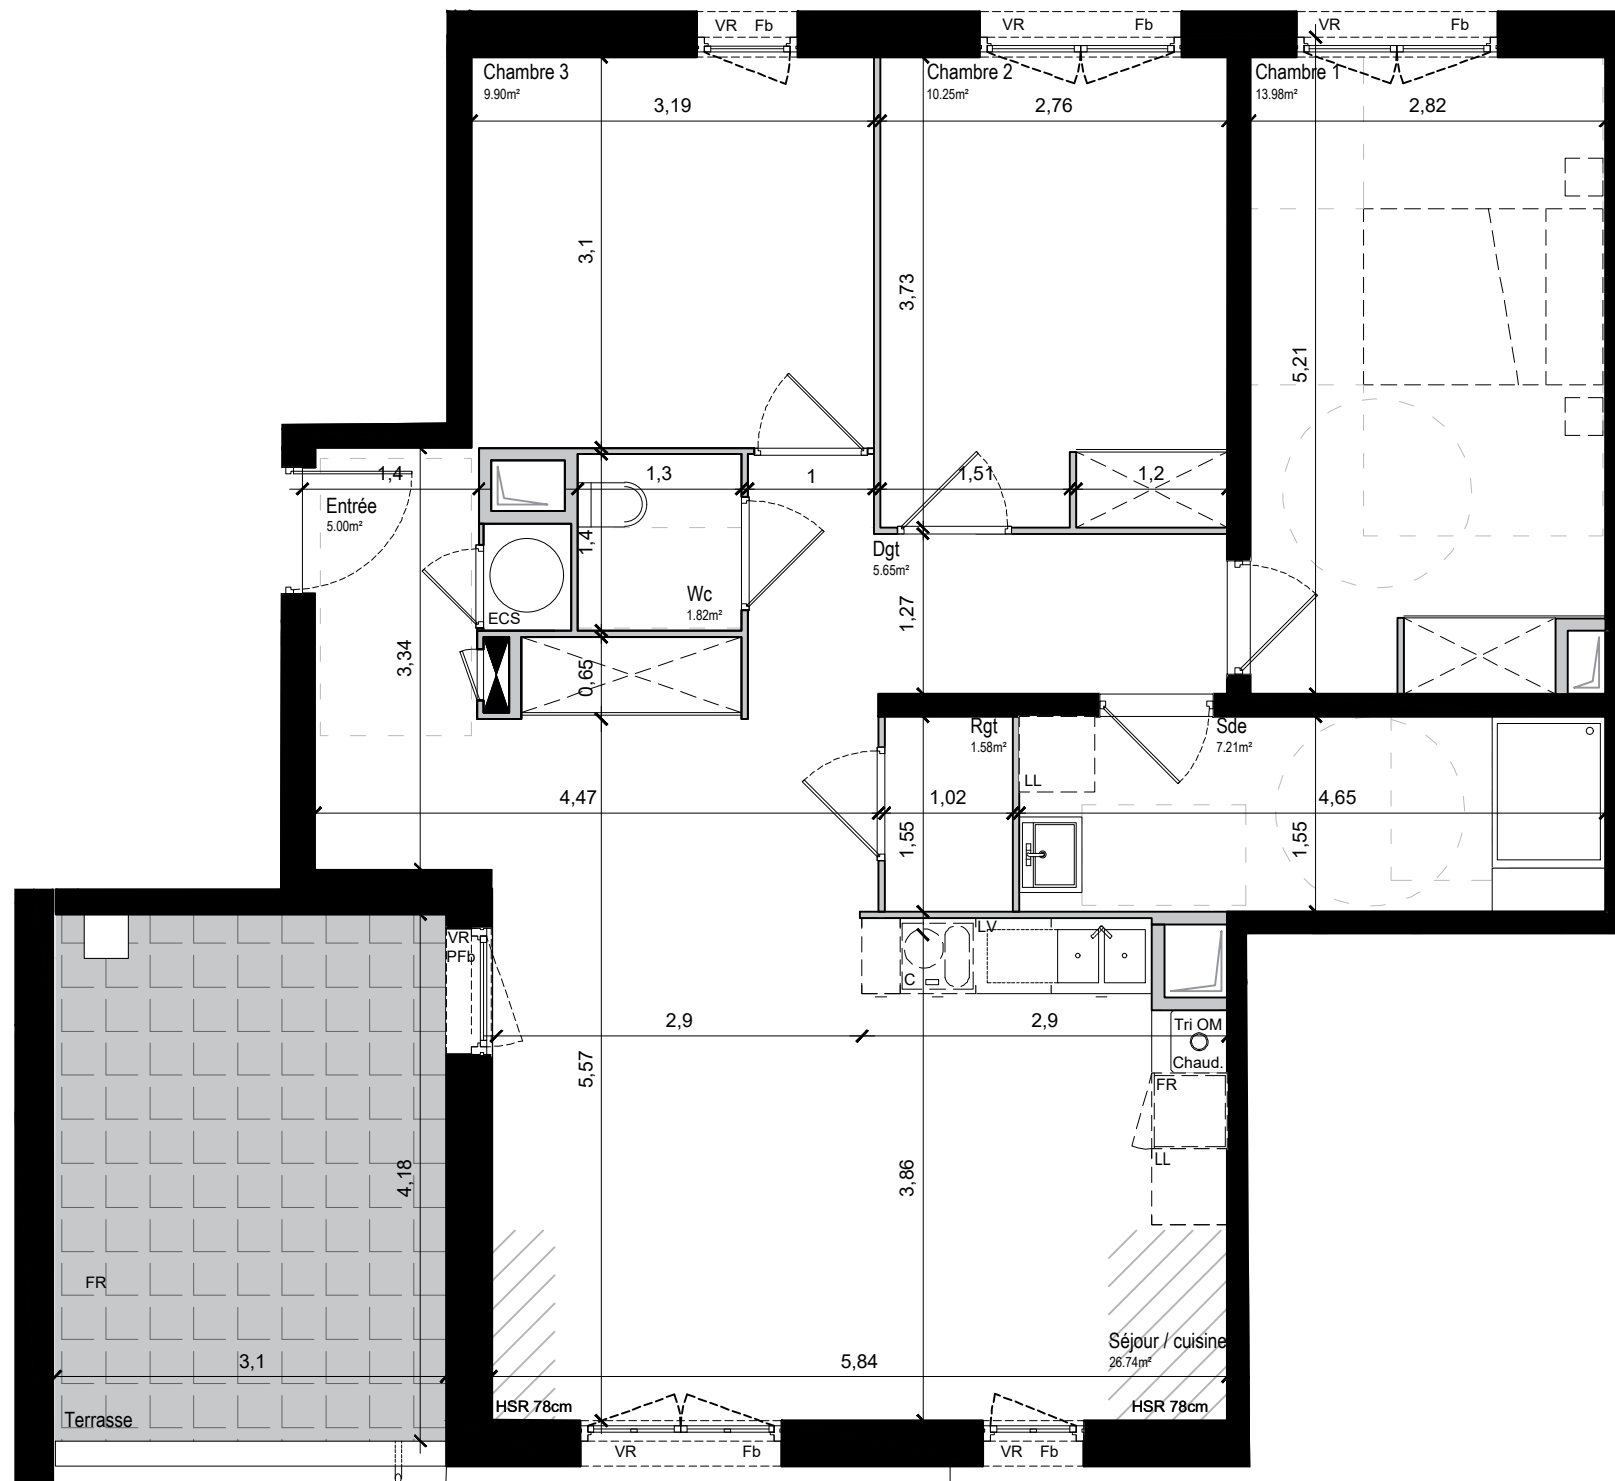

- Fb : Fenêtre battante
- PFb : Porte-fenêtre battante
- PFob : Porte-fenêtre oscillo-battante
- VR : Volet roulant
- VP : Volet pliant
- FR : Emplacement réfrigérateur
- LL/LV : Emplacement lave-linge / lave-vaisselle
- C : Emplacement plaque de cuisson
- ⚡ : Tableau électrique
- : Gaine technique
- 🔥 : Chaudière/Tri ordures ménagères
- 🚿 : Ballon d'eau chaude sanitaire
- HSR : Hauteur sous rampants

