


Construction neuve - BRS
29 logements collectifs
Rue du Moustier à Nogent-sur-Oise




PLAN D'ETAGE: R+3

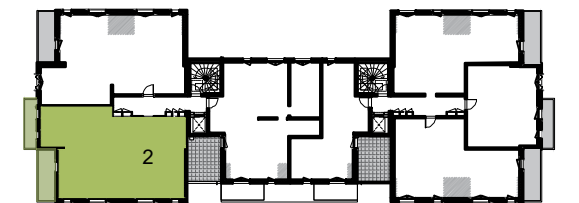

TYPOLOGIE ET SURFACE

Appartement
N° B302 - Type 4

Entrée	7.21
Séjour + cuisine	26.43
Salle d'eau	4.57
Chambre 1	15.95
DGT	4.87
WC	2.92
Chambre 2	11.95
Chambre 3	12.92
Total SHAB	86.81m²
Balcon 1	4.95
Balcon 2	7.59
Total	12.55m²

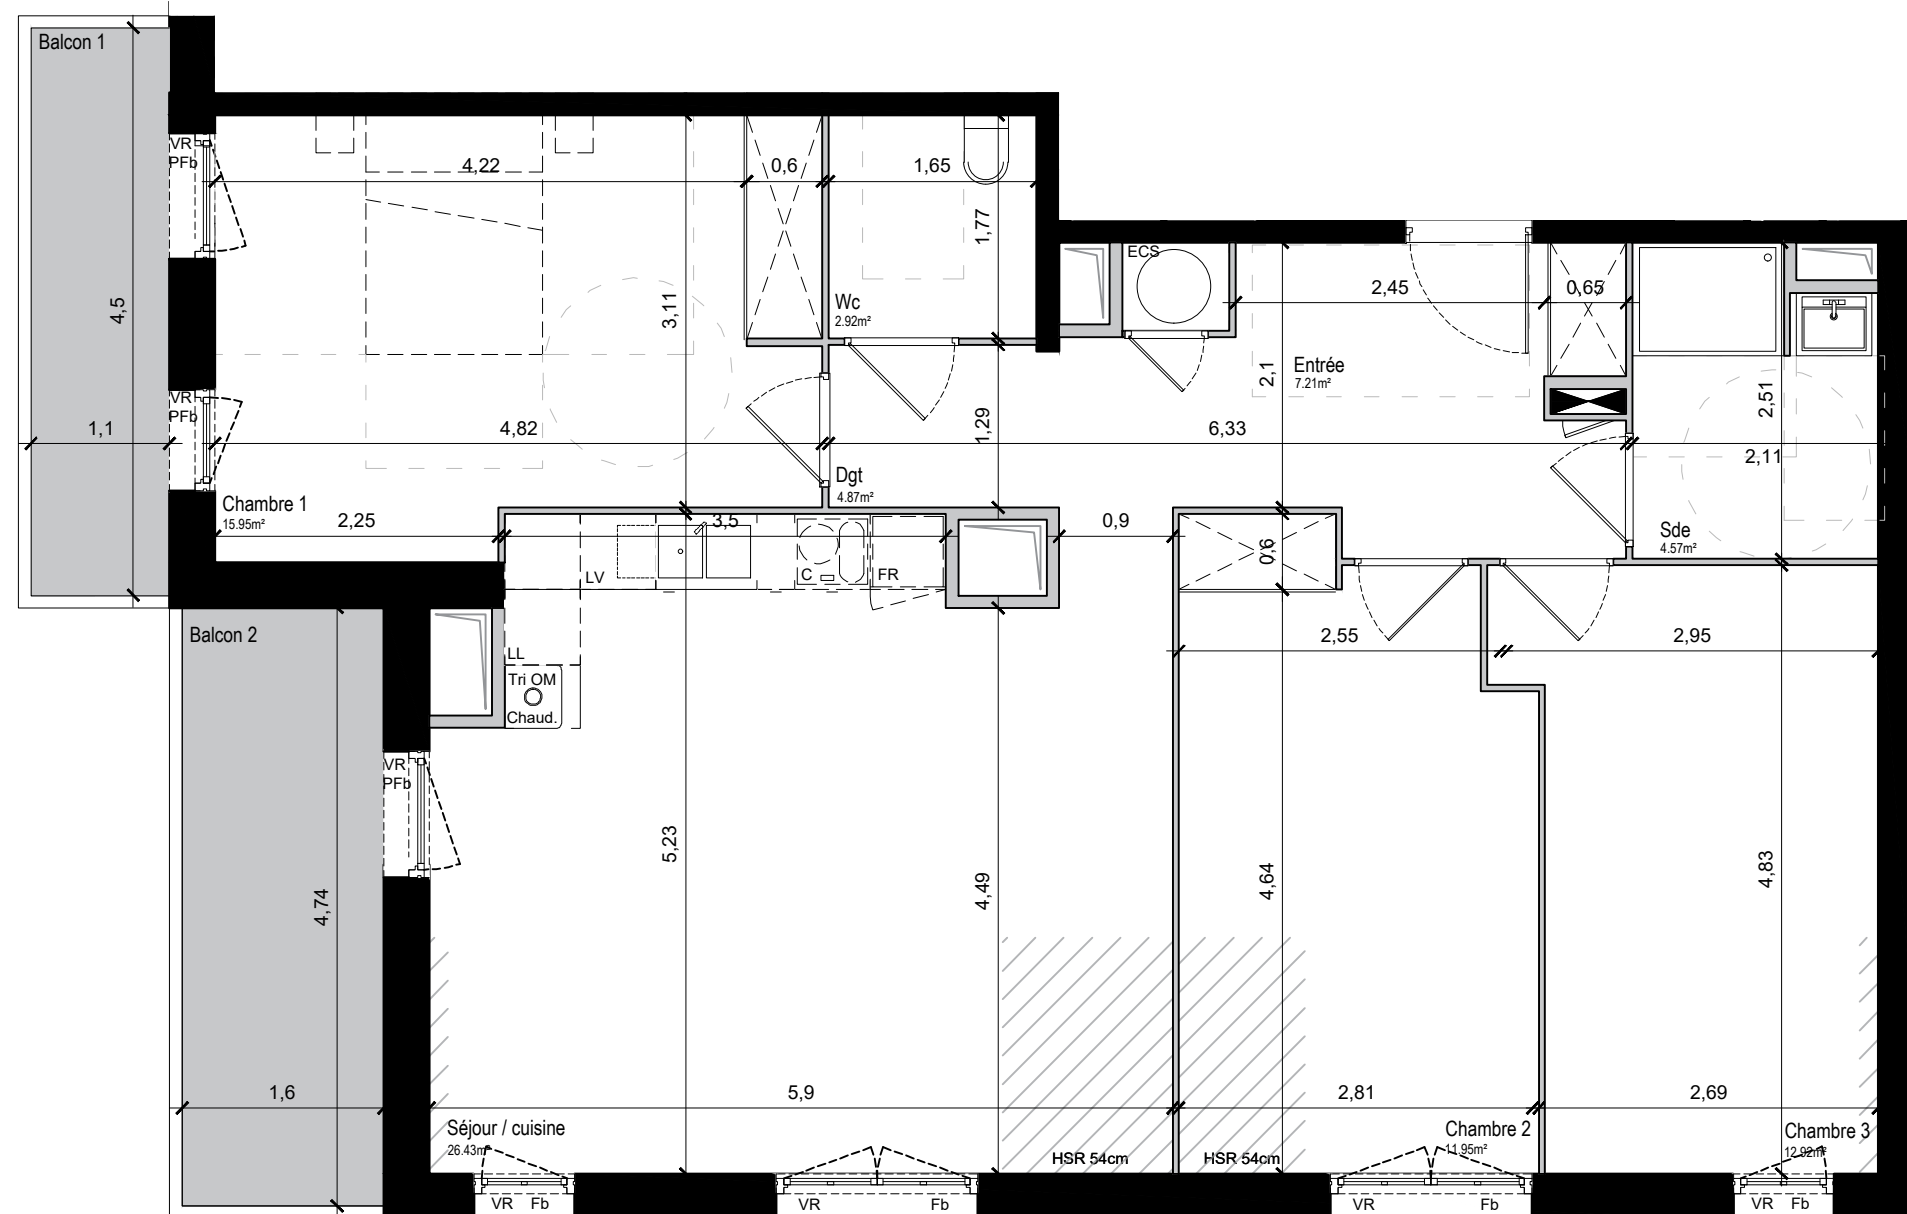

- Fb : Fenêtre battante
- PFb : Porte-fenêtre battante
- PFob : Porte-fenêtre oscillo-battante
- VR : Volet roulant
- VP : Volet pliant
- FR : Emplacement réfrigérateur
- LL/LV : Emplacement lave-linge / lave-vaisselle
- C : Emplacement plaque de cuisson
- ⬛ : Tableau électrique
- ◻ : Gaine technique
- ☐ : Chaudière/Tri ordures ménagères
- ⊙ : Ballon d'eau chaude sanitaire
- HSR : Hauteur sous rampants

