




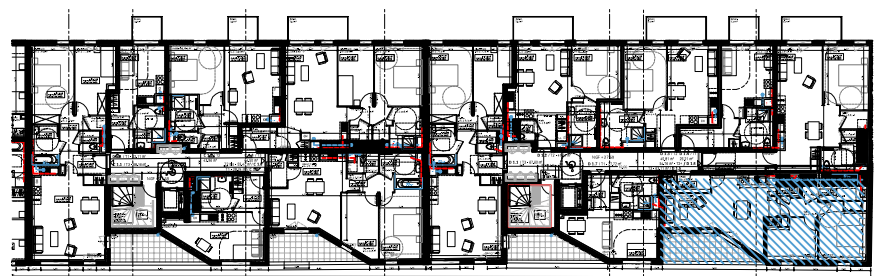

Repérage - Façade avant

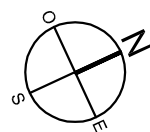

Repérage - Plan R+1

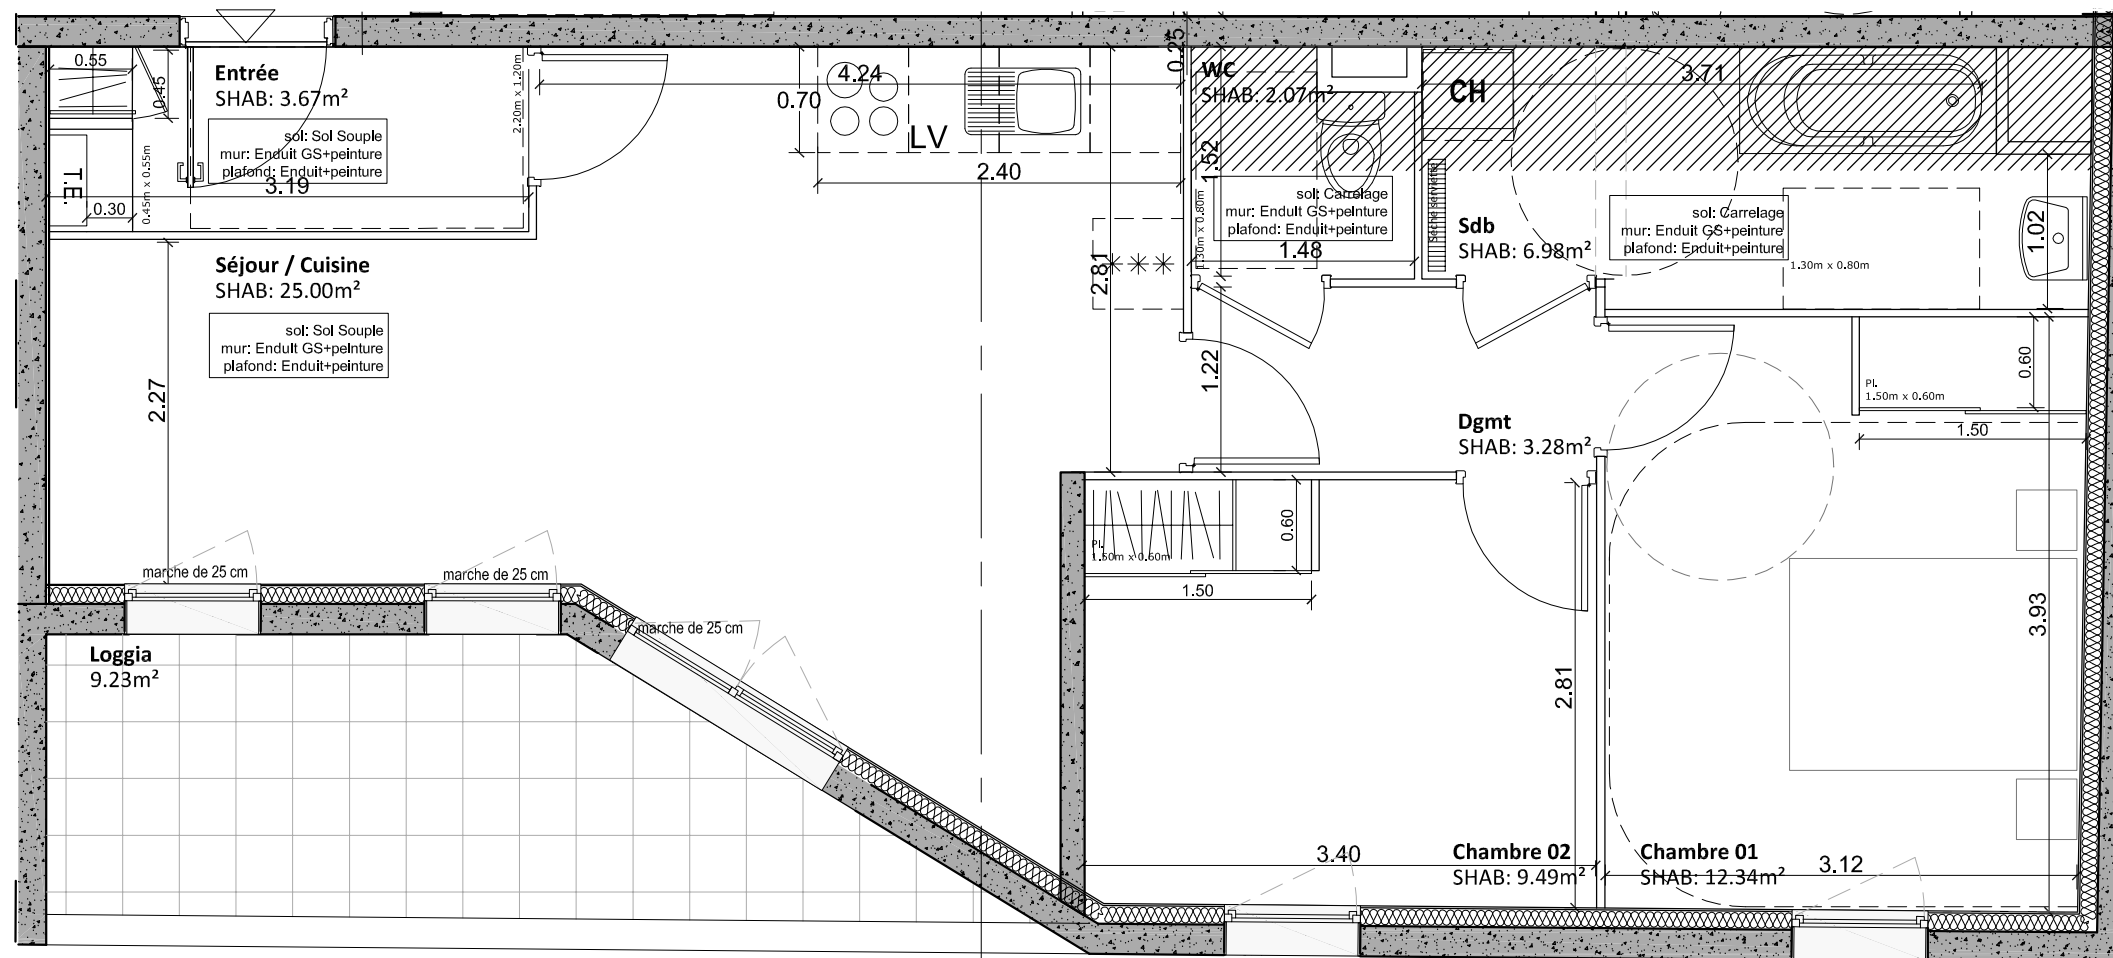

NOTA : des modifications sont susceptibles d'être apportées à ce plan en fonction des nécessités techniques de la réalisation, tant en ce qui concerne les dimensions libres que l'équipement. Les surfaces indiquées sont approximatives, les retombées, faux plafonds ainsi que l'emplacement des équipements sont figurés à titre indicatif. Les surfaces des placards et équipements sont incluses dans celles des pièces attenantes. Les équipements et mobiliers ne sont pas livrés avec le logement.

ES_KO
Le bien être au fil de l'eau



Cage D


Appartement D1.6 R+1

T3 62.83 m²

Entrée	3.67 m ²
Séjour - Cuisine	25.00 m ²
Chambre 01	12.34 m ²
Chambre 02	9.49 m ²
SdB	6.98 m ²
WC	2.07 m ²
Dégagement	3.28 m ²
TOTAL	62.83 m²
Loggia	9.23 m ²

11/12/2025 MAJ CUISINE

V. 06

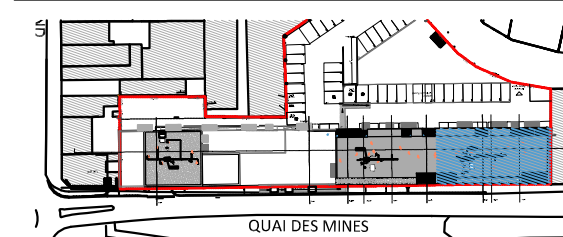

SIGLA NEUF
GROUPE PASCAL BOULANGER