



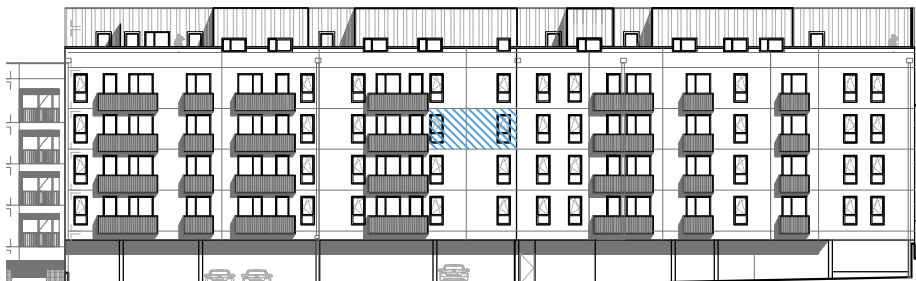


Repérage - Façade avant



Repérage - Façade arrière

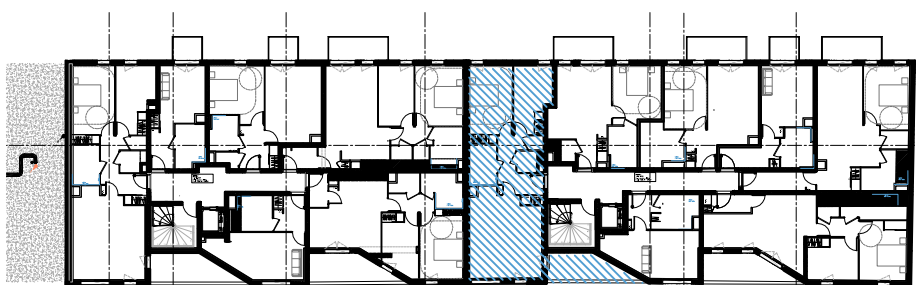

Repérage - Plan R+3

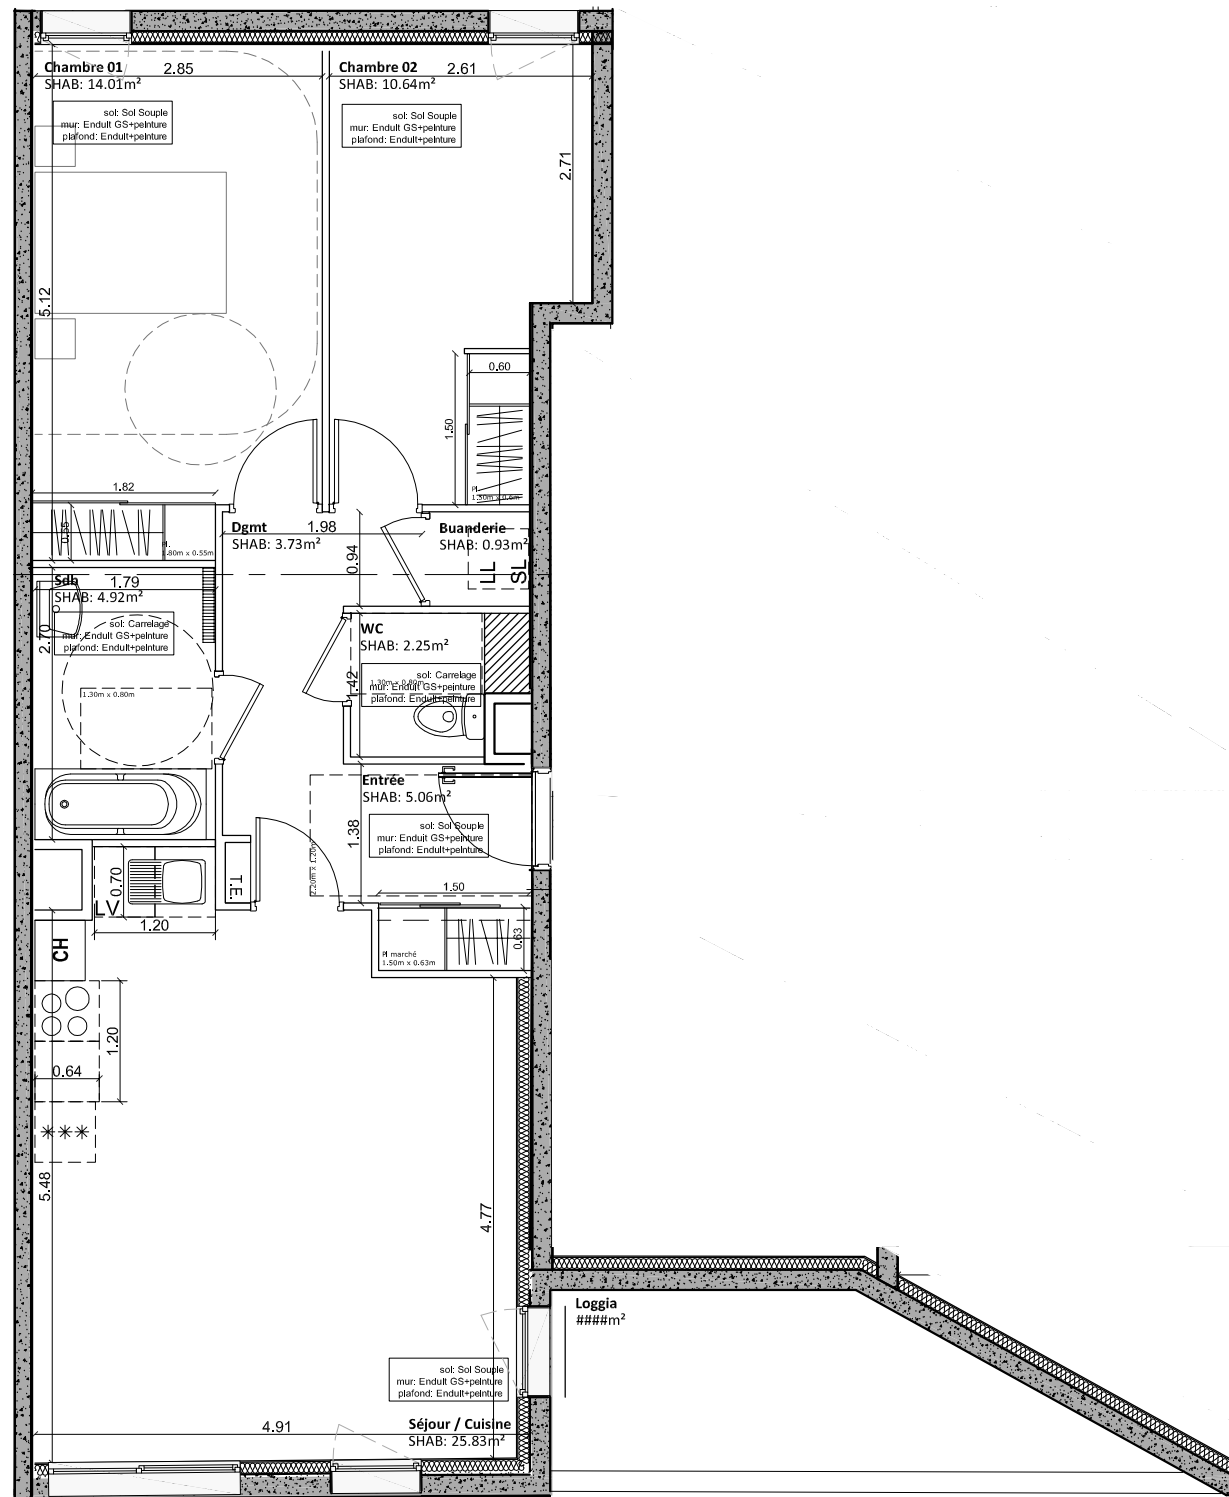

Cage D



Appartement D3.1 R+3

T3 67.37 m<sup>2</sup>

Entrée	5.06 m <sup>2</sup>
Séjour - Cuisine	25.83 m <sup>2</sup>
Chambre 01	14.01 m <sup>2</sup>
Chambre 02	10.64 m <sup>2</sup>
SdB	4.92 m <sup>2</sup>
WC	2.25 m <sup>2</sup>
Buanderie	0.93 m <sup>2</sup>
Dégagement	3.73 m <sup>2</sup>
<b>TOTAL</b>	<b>67.37 m<sup>2</sup></b>
Loggia	8.48 m <sup>2</sup>

11/12/2025 MAJ CUISINE

V. 06

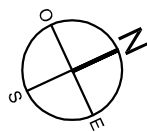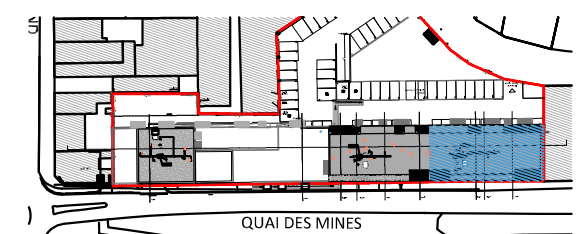

NOTA : des modifications sont susceptibles d'être apportées à ce plan en fonction des nécessités techniques de la réalisation, tant en ce qui concerne les dimensions libres que l'équipement. Les surfaces indiquées sont approximatives, les retombées, faux plafonds ainsi que l'emplacement des équipements sont figurés à titre indicatif. Les surfaces des placards et équipements sont incluses dans celles des pièces attenantes. Les équipements et mobiliers ne sont pas livrés avec le logement.