




Amiens - Route de Rouen

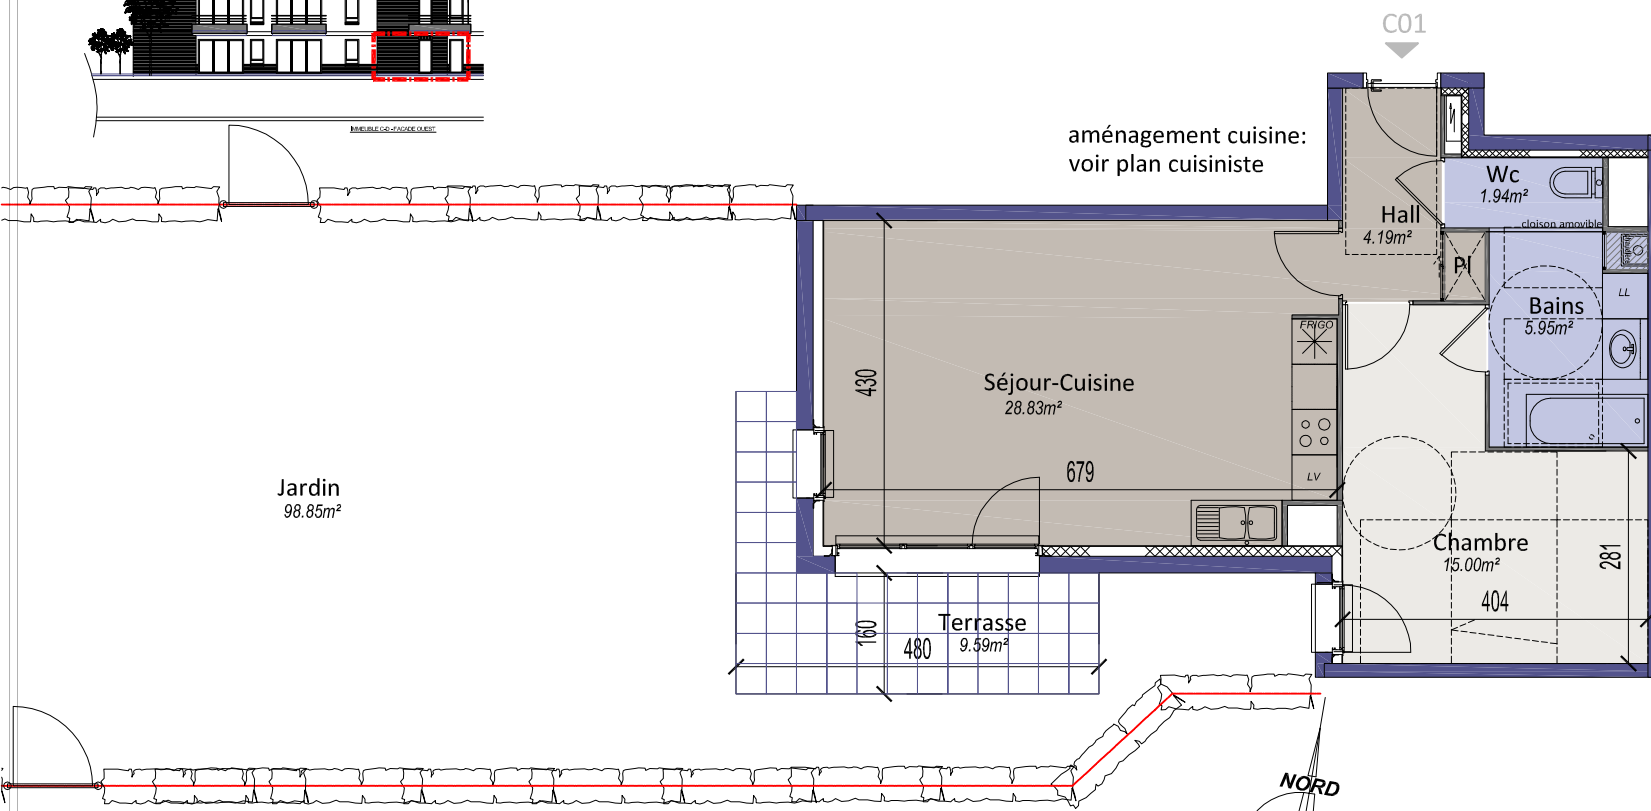

BATIMENT C - REZ DE CHAUSSEE	
APPARTEMENT C 01 - TYPE 2	
HALL	4.19 m ²
SEJOUR-CUISINE	28.83 m ²
SDB	5.95 m ²
CHAMBRE	15.00 m ²
WC	1.94 m ²
SURFACE HABITABLE	55.91 m²
TERRASSE	9.59 m ²
JARDIN	98.85 m ²

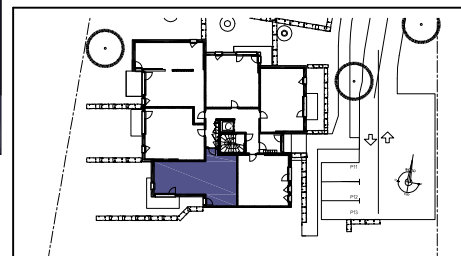

- espace jour
- espace nuit
- salle d'eau

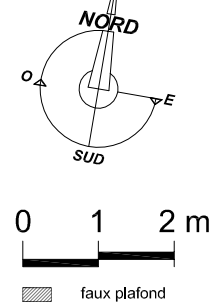

SIGLA NEUF
 GROUPE PASCAL BOULANGER
 Alain Bossan - architecte

L'acquéreur reconnaît avoir été informé que ce plan et ces côtes sont susceptibles de subir des modifications suite à la mise au point des plans d'exécution et des impératifs techniques .
 Les pointillés en cuisines et salles de bains indiquent les localisations préférentielles des appareils ou mobiliers qui ne seront pas fournis .