

DEPARTEMENT DE L' AISNE

Commune de GRICOURT

Lieu dit: "Les Champs de Parquage-Ouest"

LOTISSEMENT


LOT n°1

PLAN DE VENTE







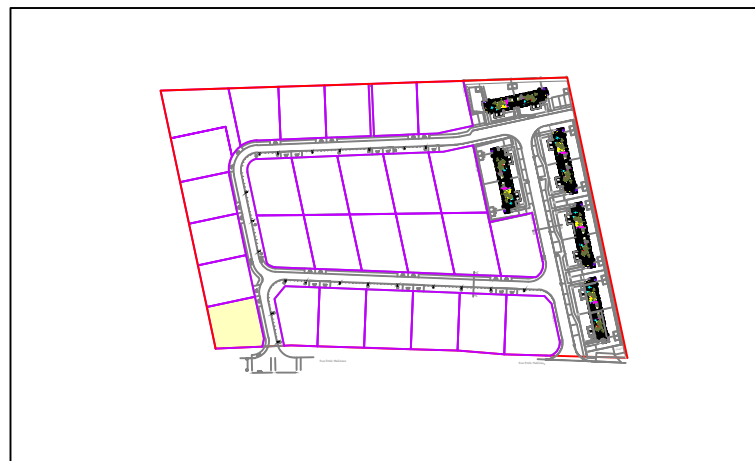










 
DESIGNATION CADASTRALE

Section	N°	Contenance
- ZL	- 122	- 5a01ca

SUPERFICIE REELLE MESUREE APRES BORNAGE
DEFINITIF : 505m²



LEGENDE :

-  Candélabre
-  Chambre de Tirage (Téléphone)
-  Coffret BT (Electricité)
-  Coffret GDF (Gaz)
-  Branchement AEP (Eau Potable)
-  Regard de comptage
-  Regard de branchement Eau Usée
-  Regard Eau Usée
-  Regard Eau Pluviale
-  Poteau Electricque moyenne tension
-  Ligne Electricque MT
-  Réseau FT (Téléphone)
-  Réseau BT
-  Réseau GDF
-  Réseau AEP
-  Réseau Eau Usée
-  Réseau Eau Usée (Branchements)
-  Réseau Eclairage public

Coordonnées planimétriques en système LAMBERT 1

Enr : 160838 N° Dossier : S7210	DATE : 3 Juillet 2018	160838_plans de vente.dwg LD
RENSEIGNEMENTS CADASTRAUX		LIEUDIT : "Les Champs de Parquage-Ouest" Echelle : 1/200



Pascal LEDUC - Géomètre Expert Foncier

84, Rue Jean-Jaurès
02110 BOHAIN EN VERMANDOIS
Tel. 03.23.07.12.61 Fax 03.23.07.12.23

55, Rue de Lunéville
02100 SAINT QUENTIN
Tel. 03.23.05.86.20 Fax 03.23.05.86.26

56, Rue du Général Foy
80400 HAM (Somme)
Tel. 03.23.81.53.10 Fax 03.23.05.86.26

